




Vivienda para el obrero agrícola en Valencia del Cid
 Ante-proyecto

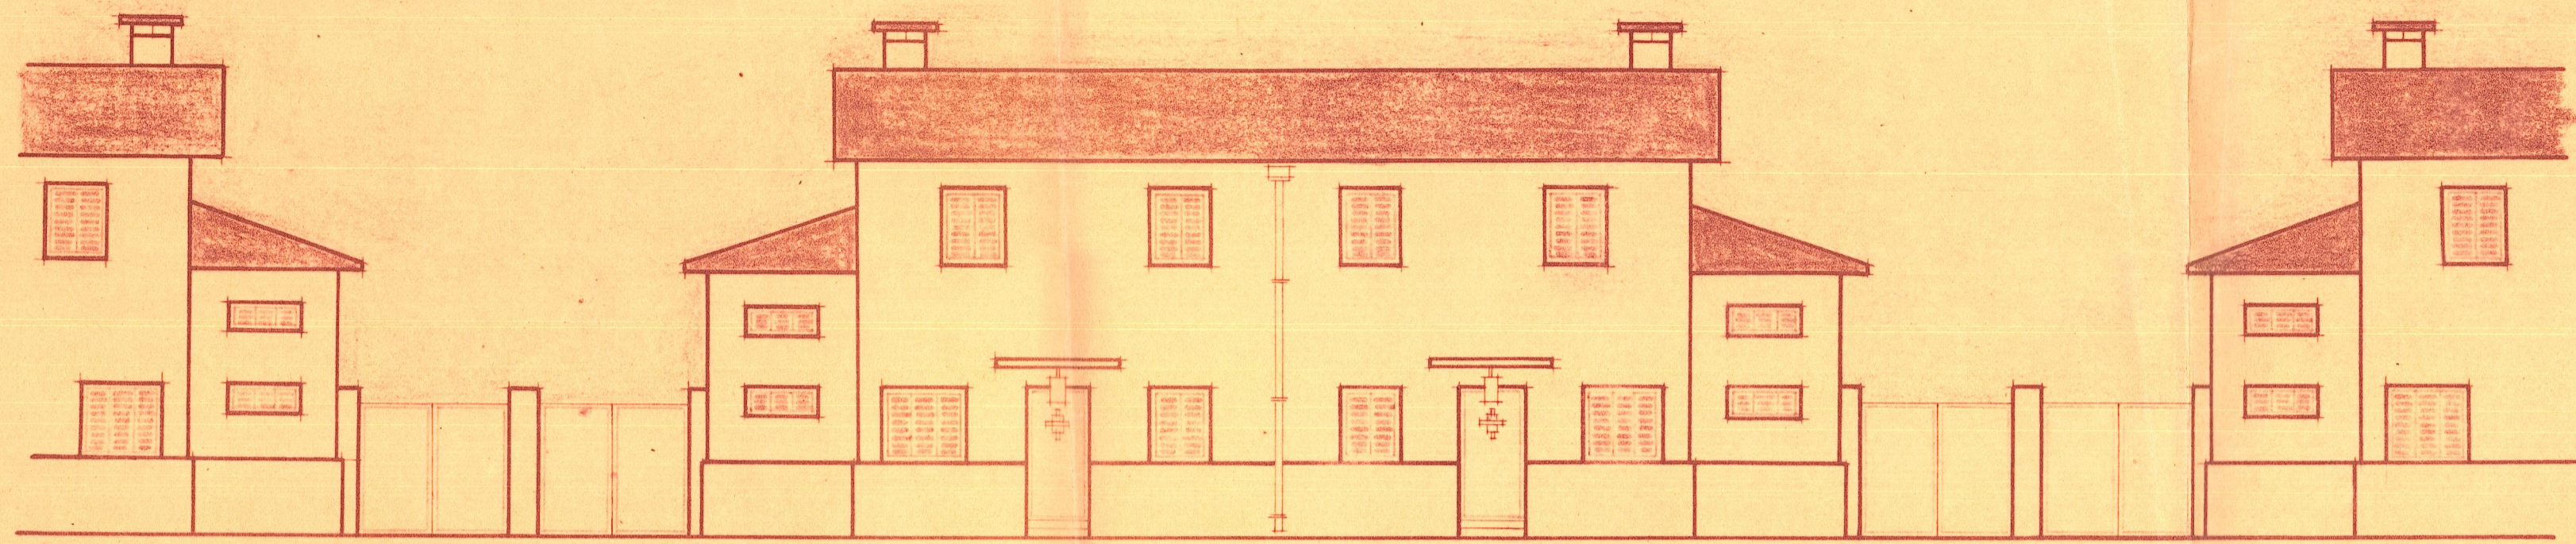

Fachada

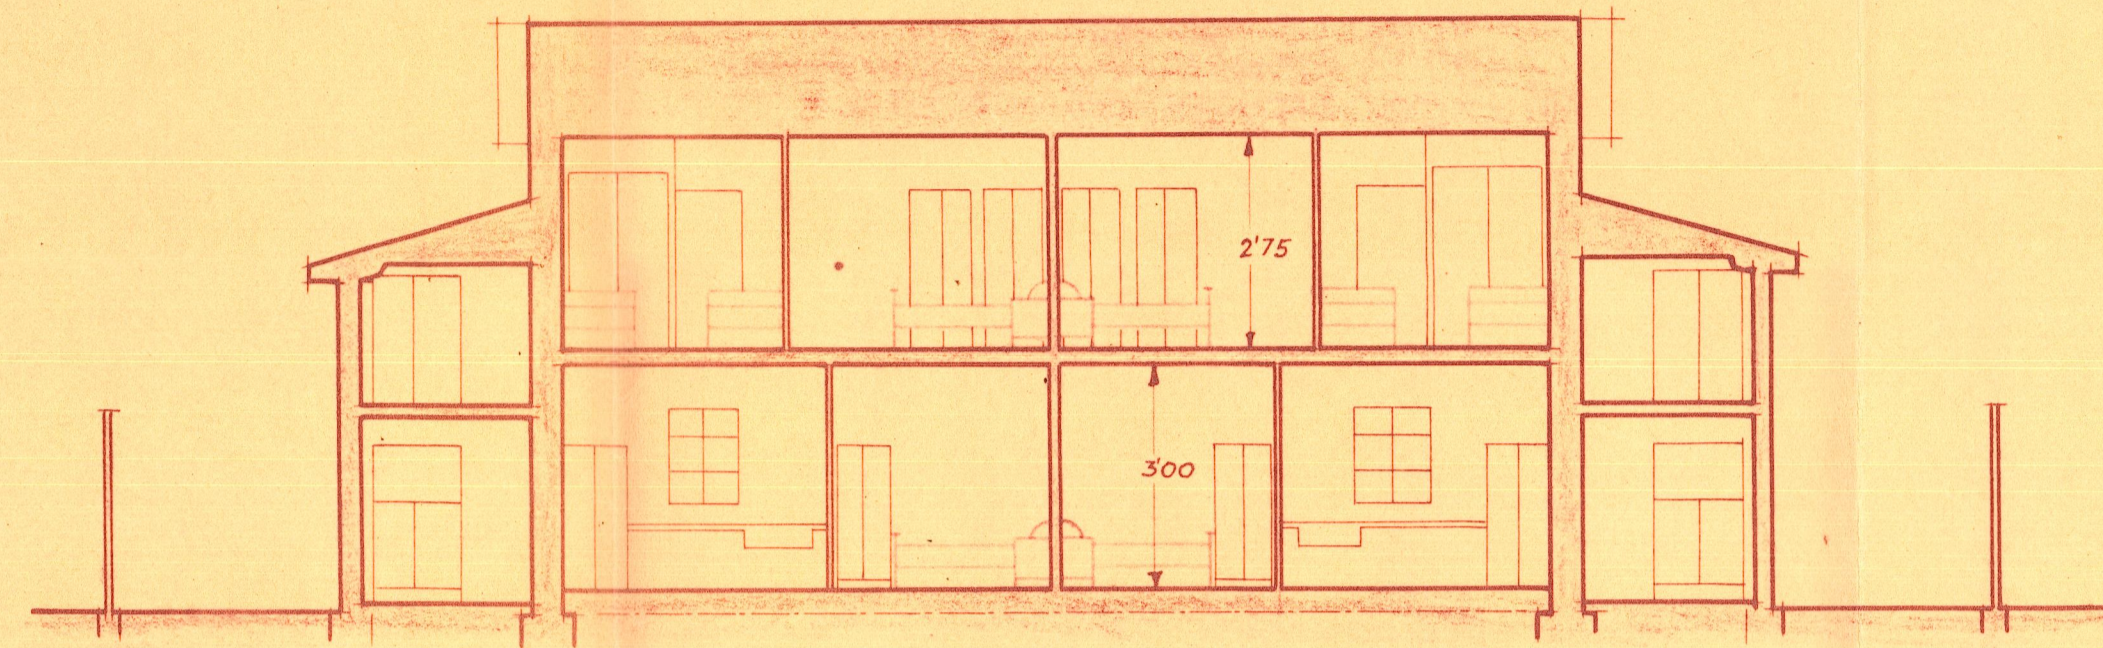


Sección longitudinal

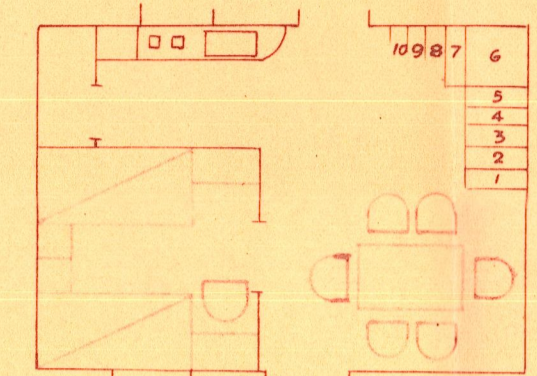


Variante

Escala 1:100

Enplazamiento - Escala 1:500


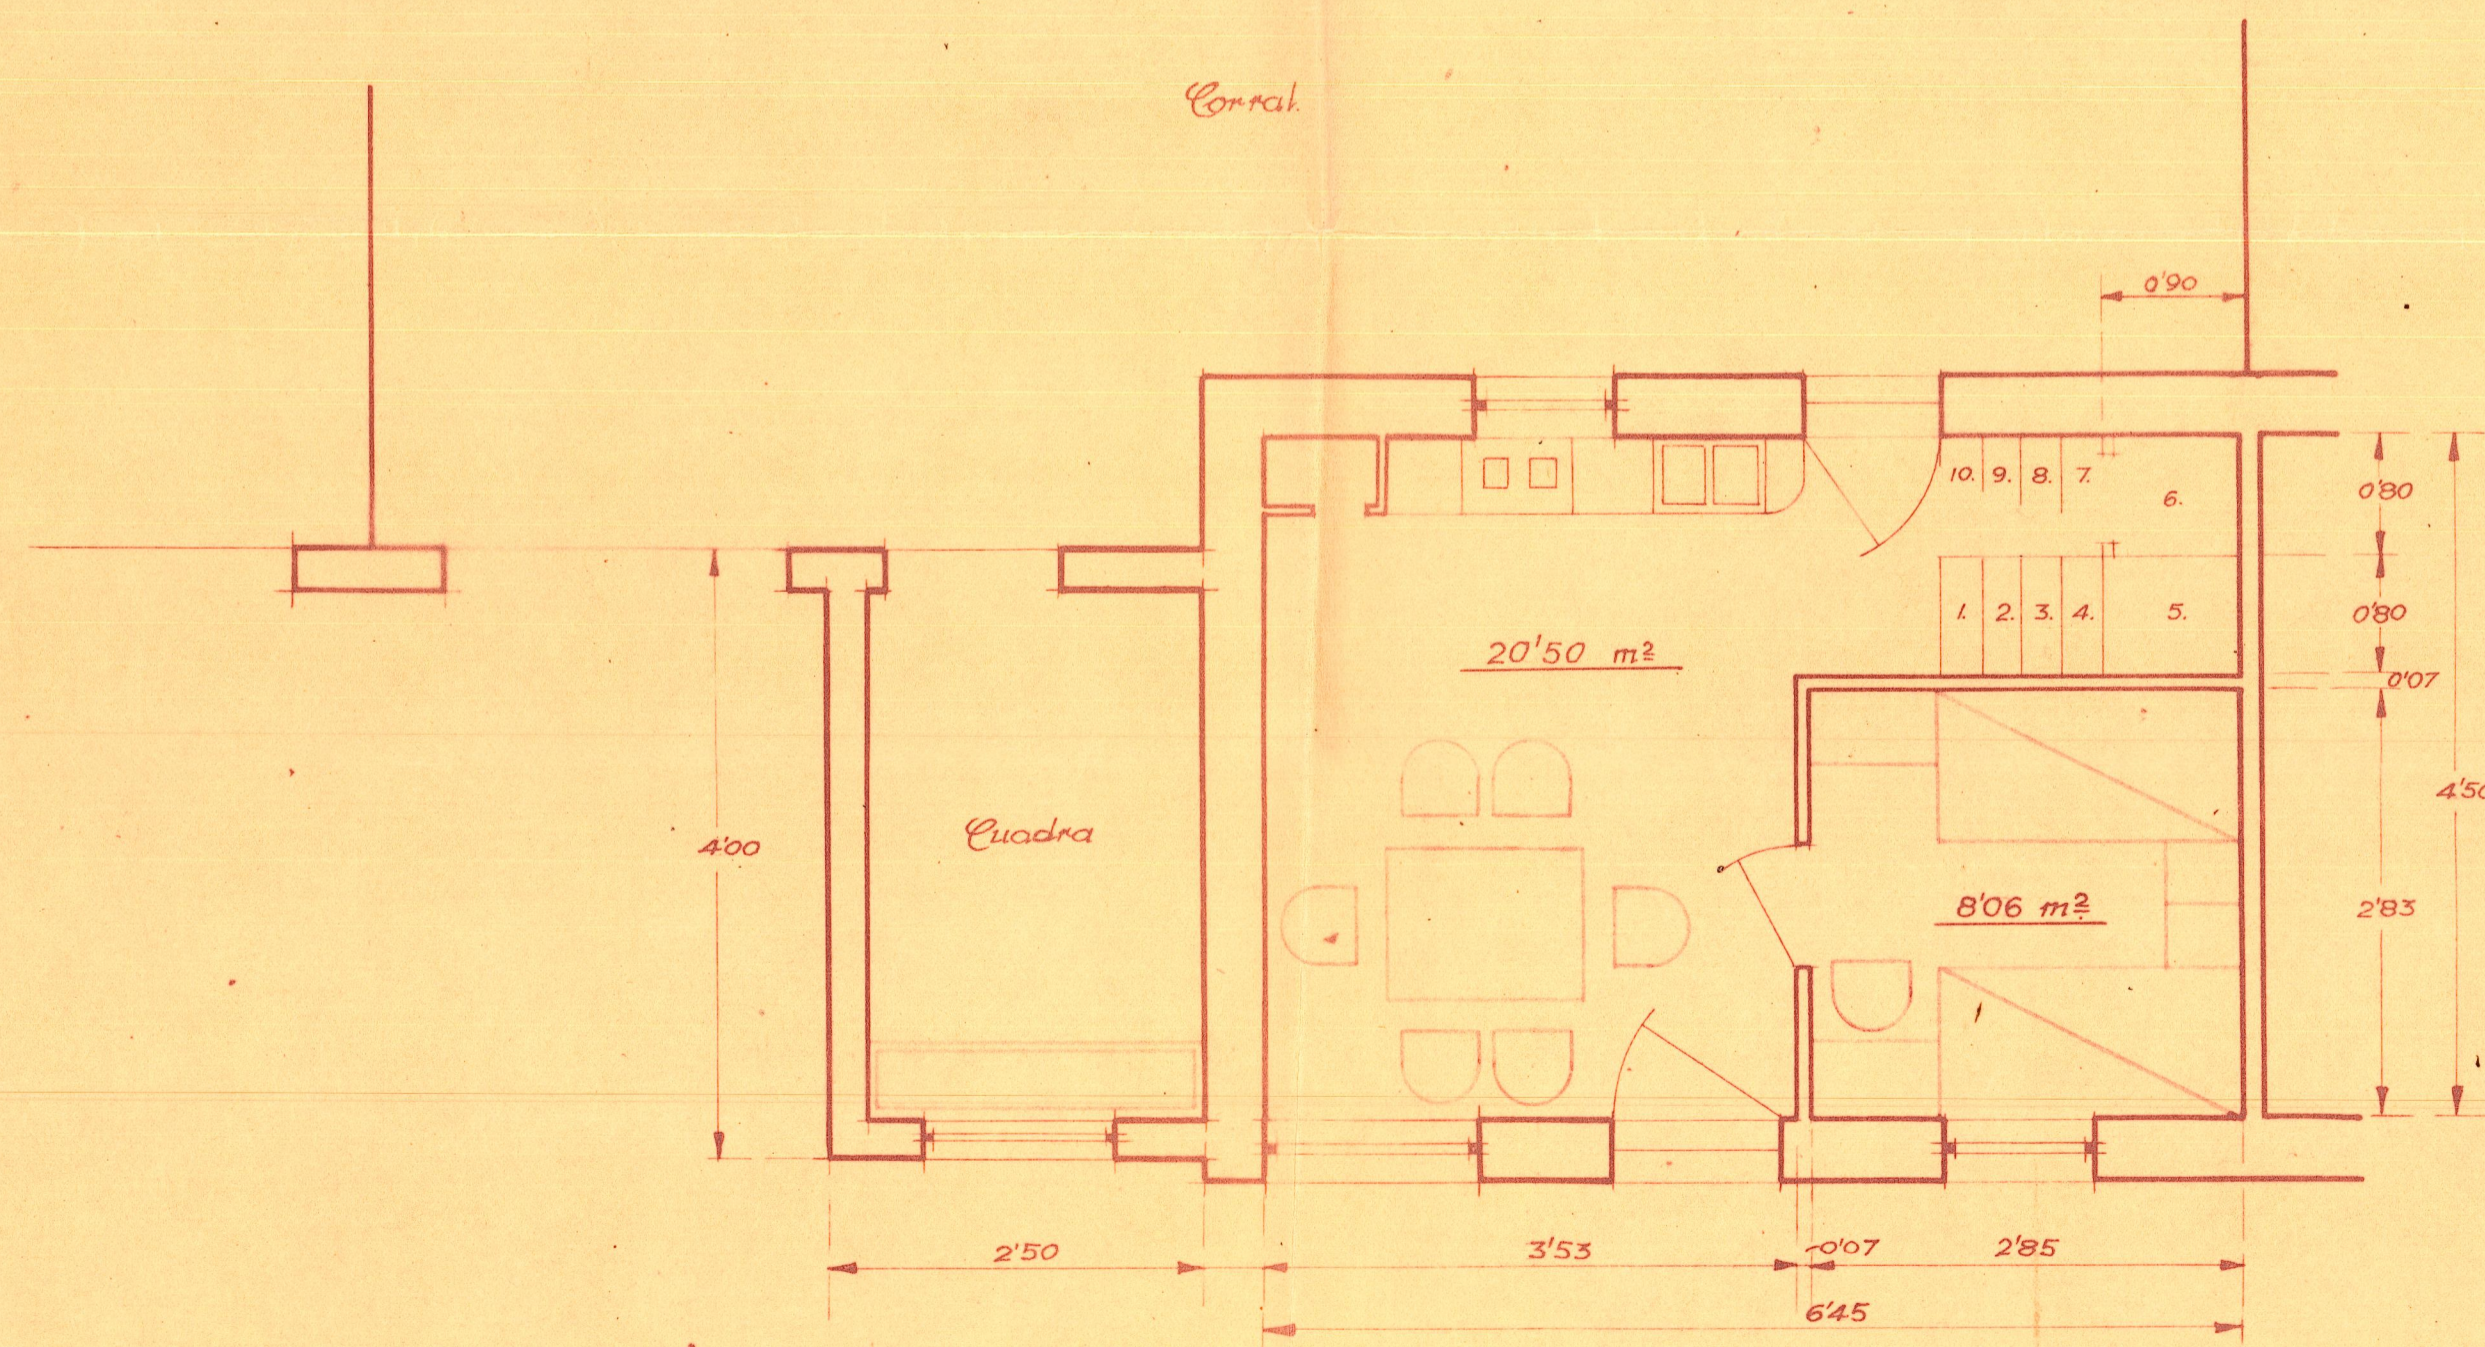


Planta baja

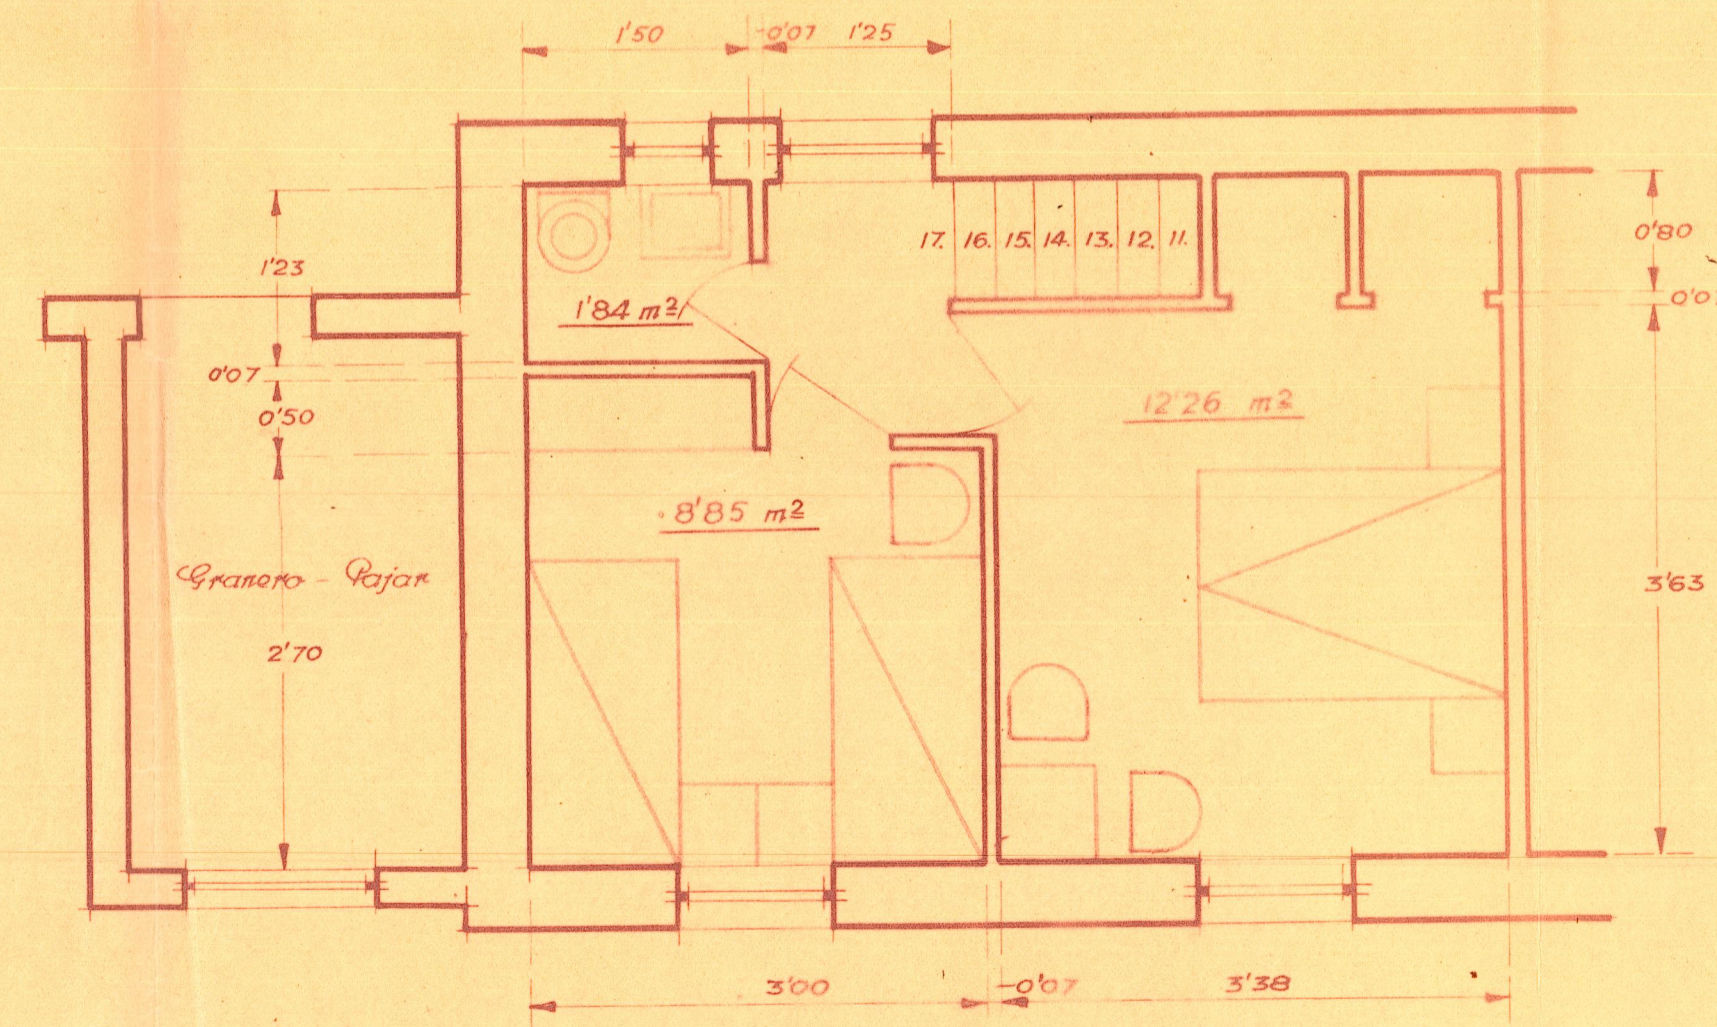

Escala 1:50

Planta alta

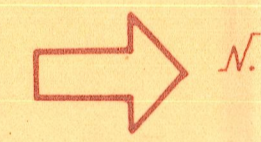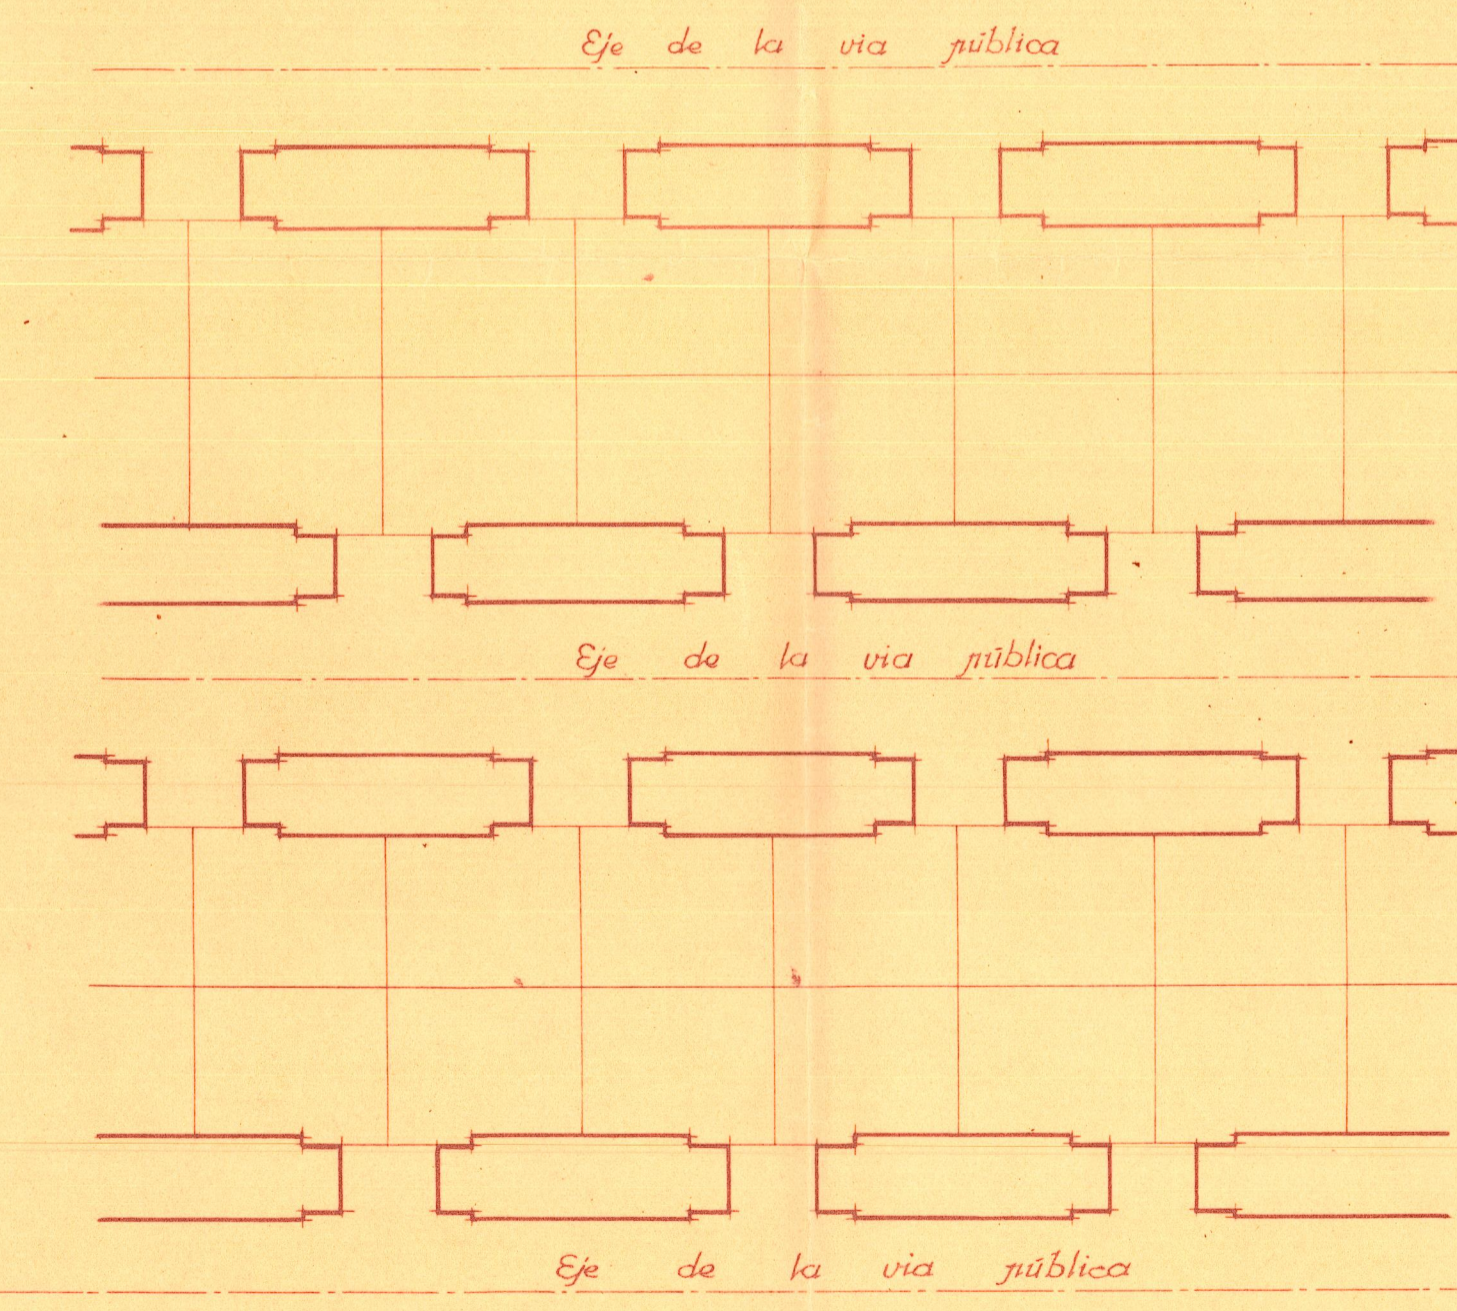

Valencia Marzo 1940
 Lema: Sol.