


PLANTA

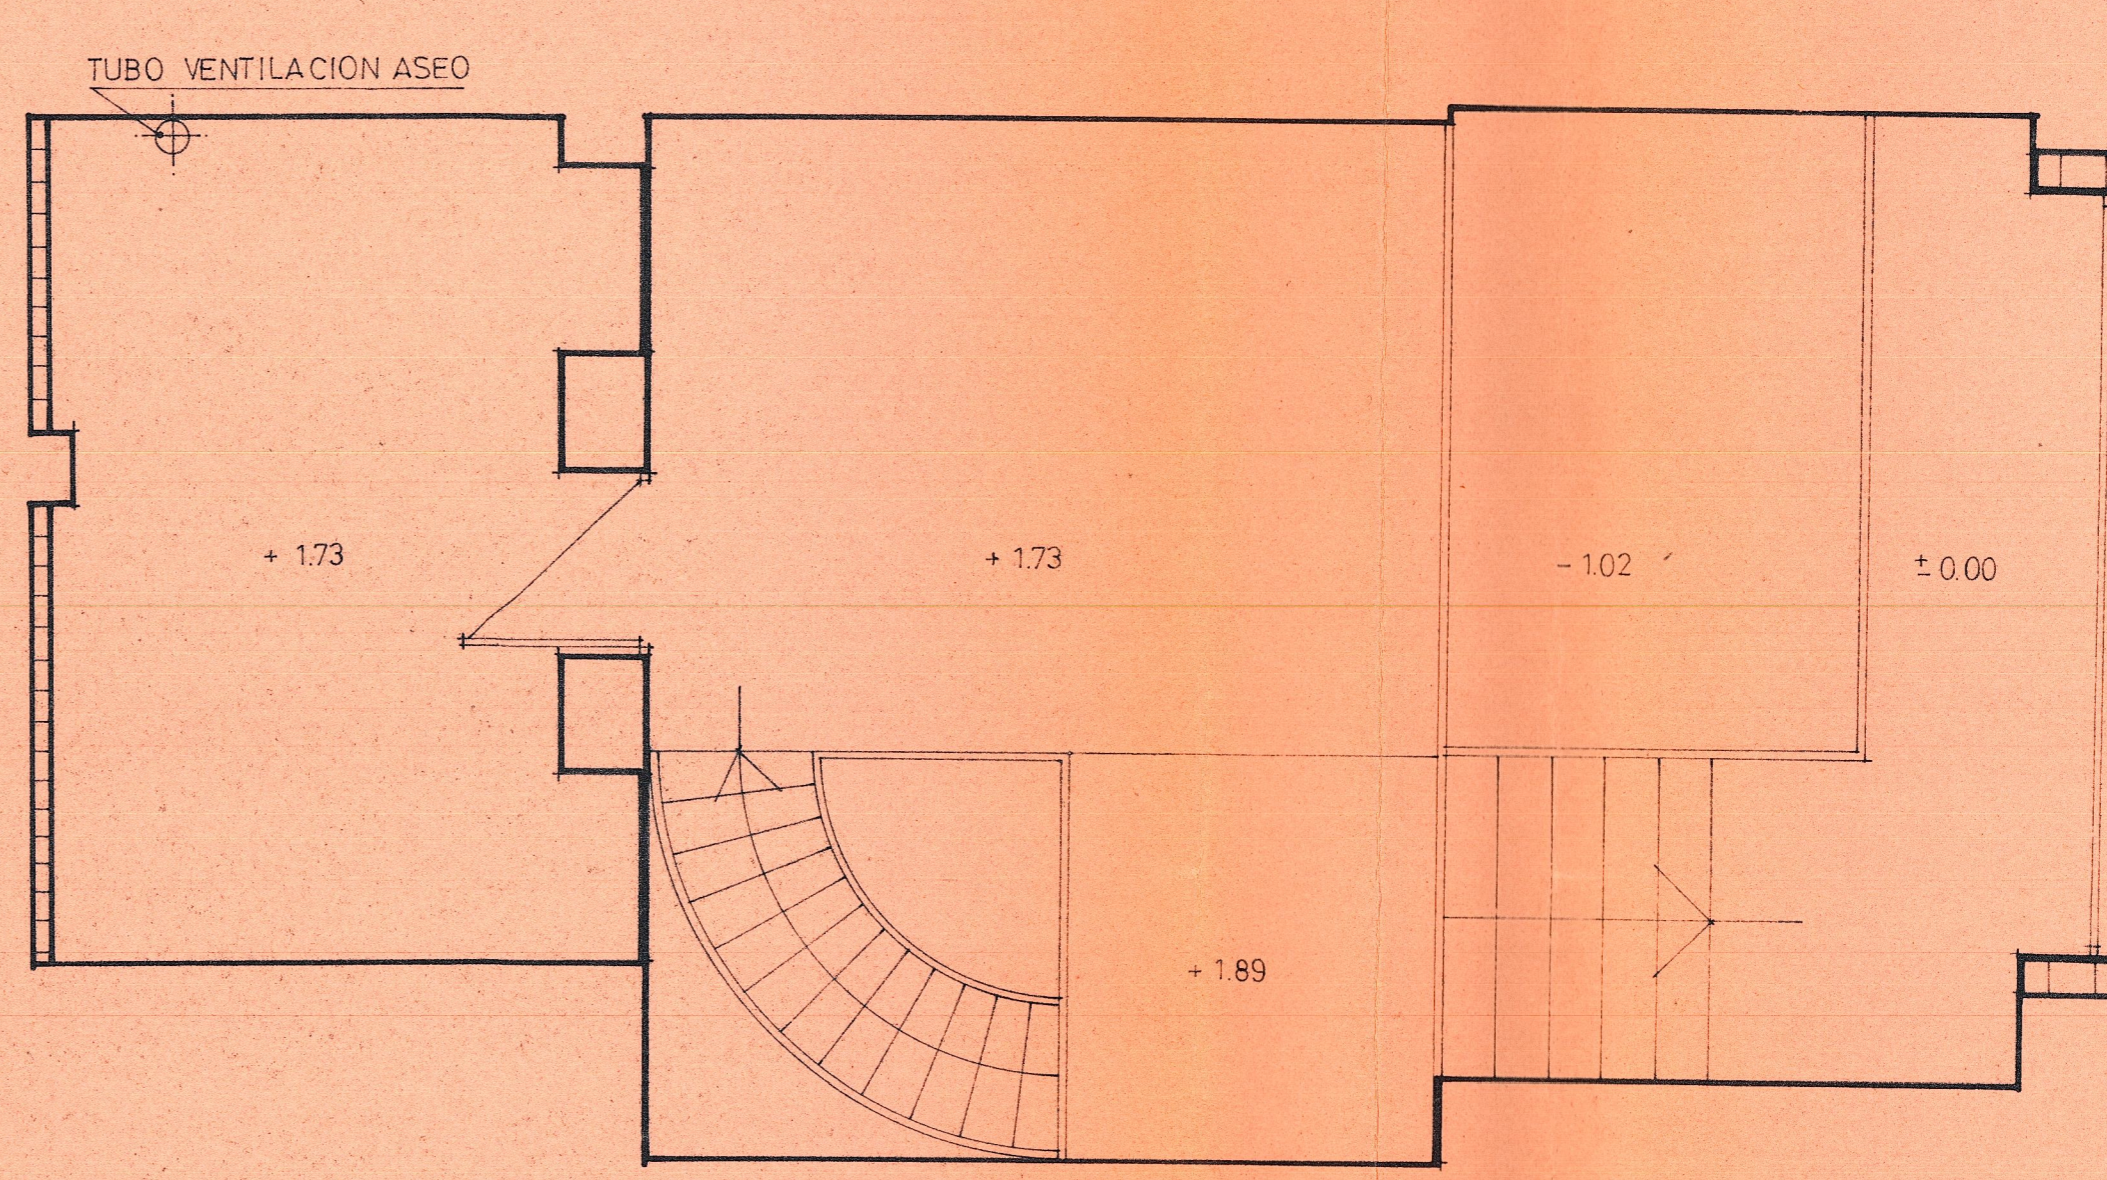

PLANTA (ALTILLO)

PROYECTO DE REFORMA Y DECORACION DE
 PLANTA BAJA PARA LOCAL COMERCIAL
 CALLE PEREZ PUJOL. VALENCIA.
 D. MARIO GAMBORINO BORDES
 PLANTA BAJA Y PLANTA PRIMERA.
 ESCALA 1/50 EL ARQUITECTO