


PLANTA

ESCALA 1:100

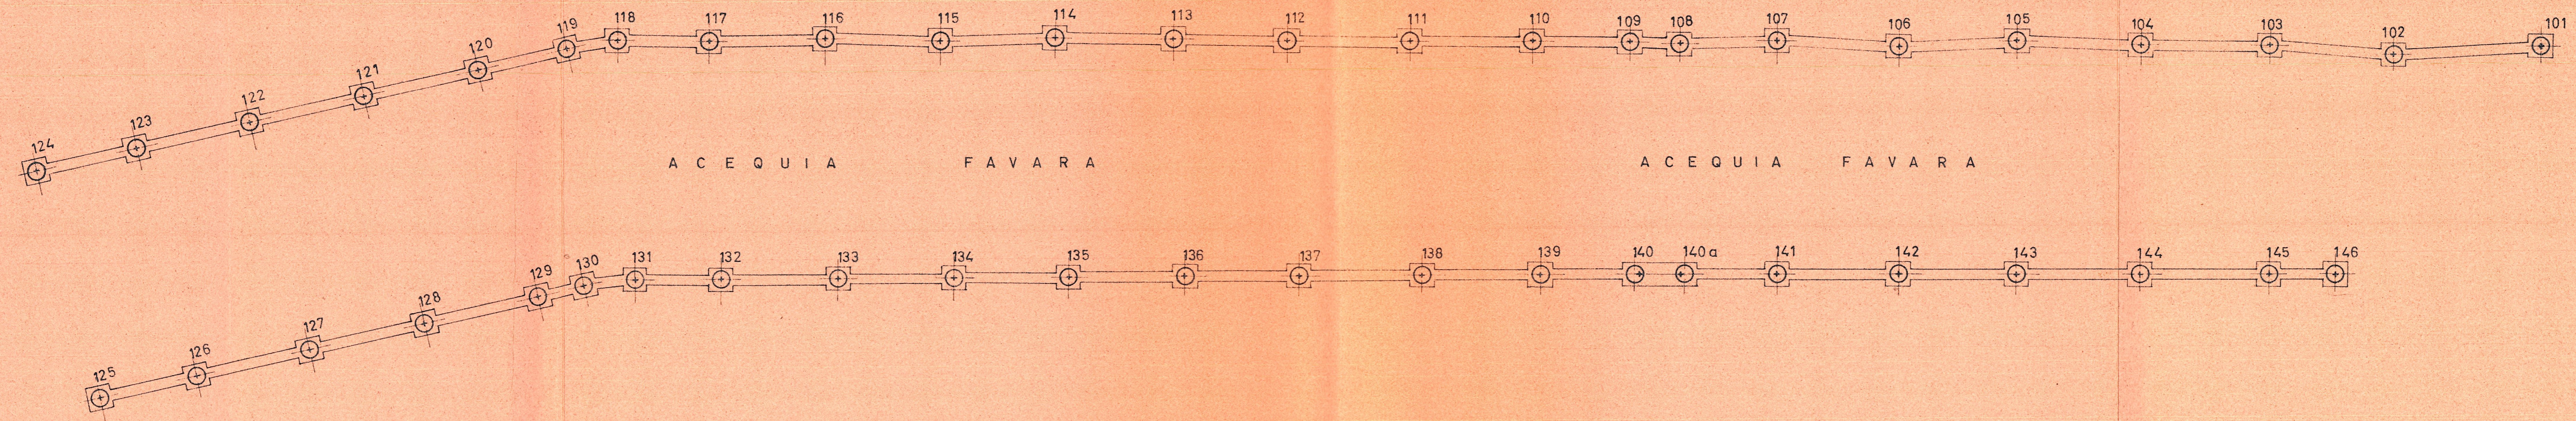

47 PILOTES RODIO ϕ 436/500mm.

Cimentaciones Especiales, S.A.		PAYA S.A.	
Procedimientos Rodio		AMPLIACION FABRICA PAPEL EN MISLATA	
MADRID		Valencia	
Plano n.º V-1.156	Dibujado por <i>[Signature]</i>	Comprobado por <i>[Signature]</i>	21-6-67
Cimentación mediante pilotes			