


1241

PROYECTO DE NICHOS

ESCALA 1:50

• 240
 25
 35
 300

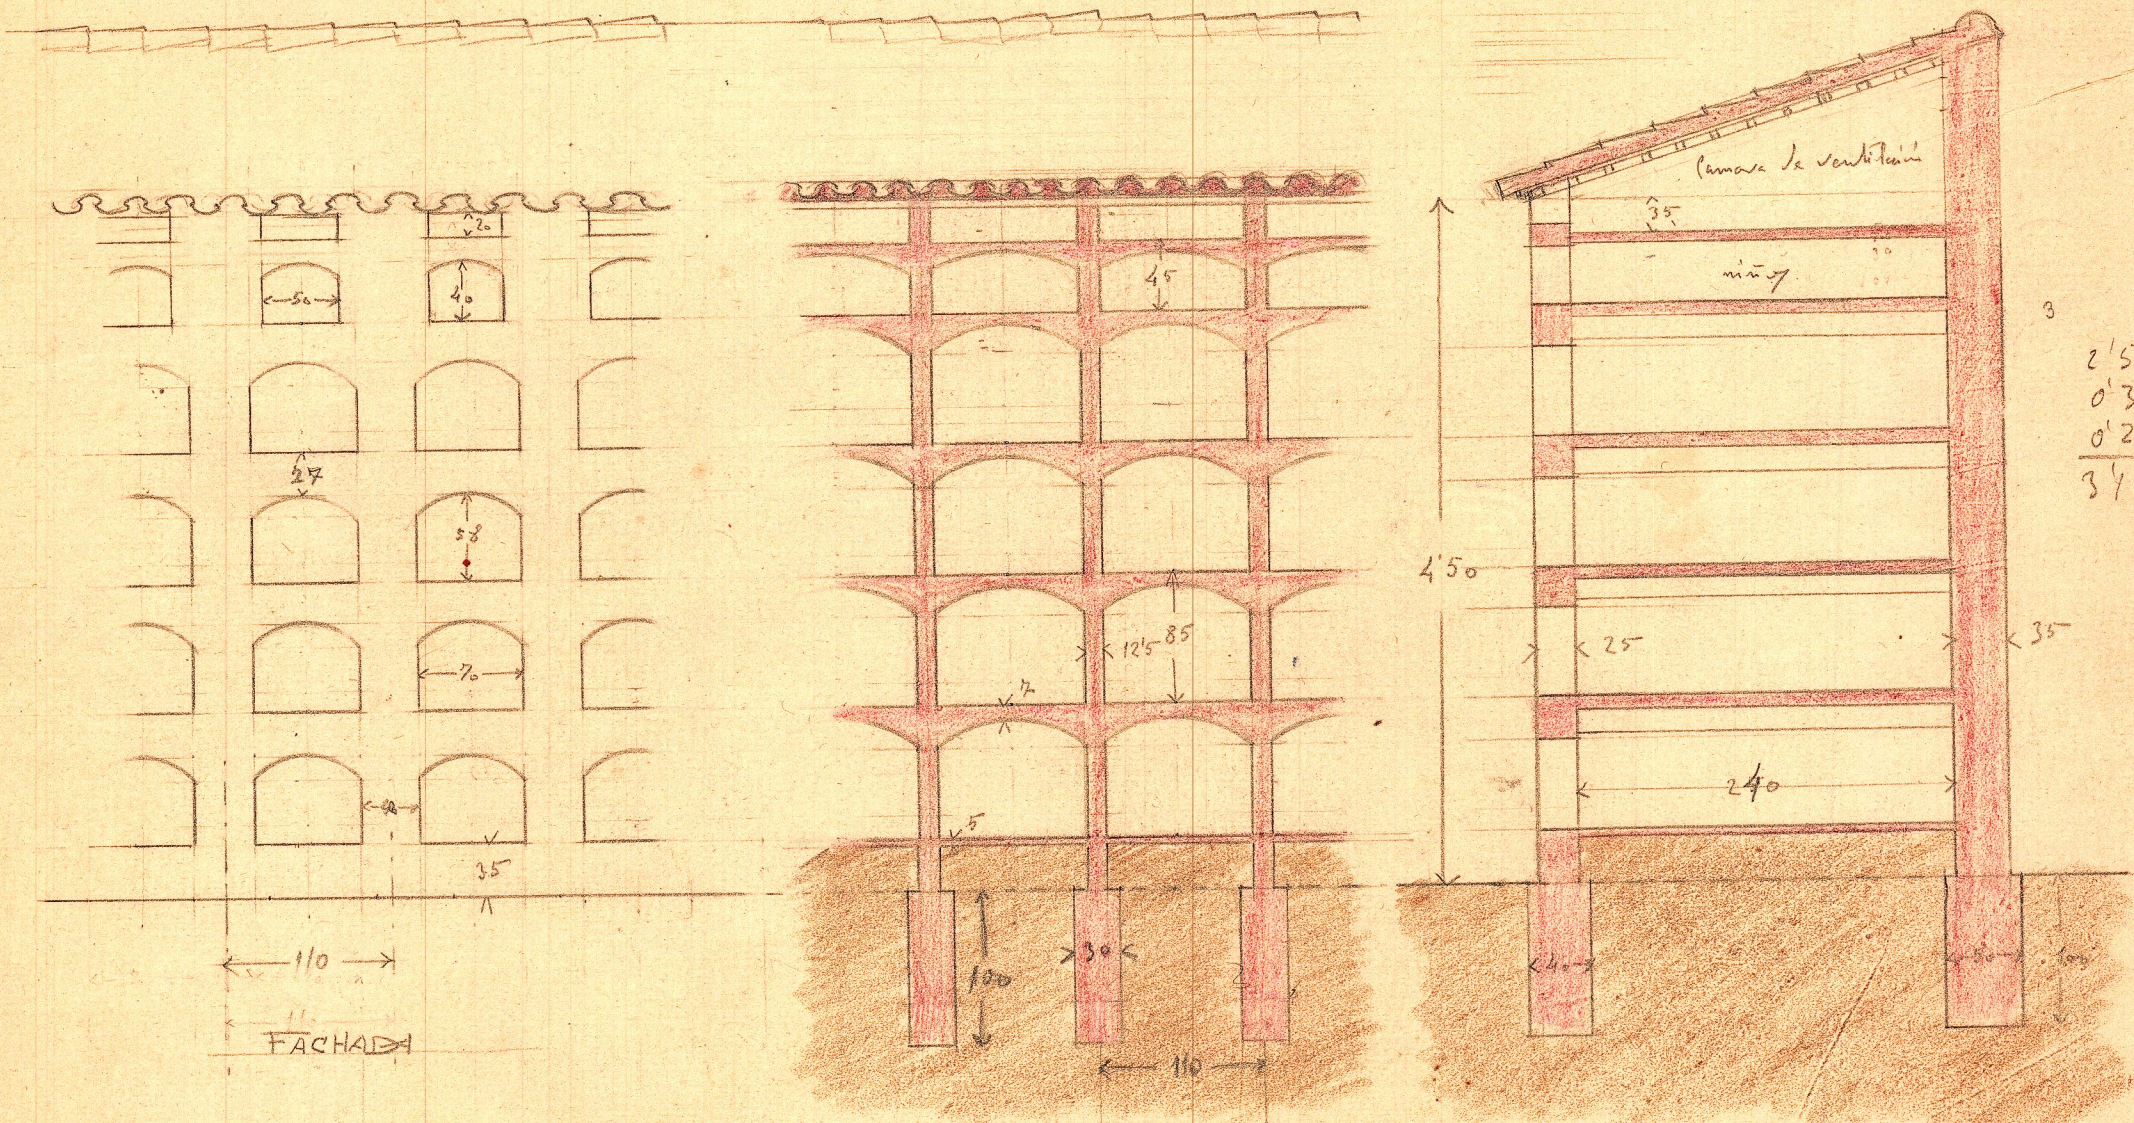

110
 FACHADA

SECCION
 TRANSVERSAL

SECCION
 LONGITUDINAL

3
 2'50
 0'35
 0'25
 3'10

140
 88