


VIVIENDAS RENTA LIMITADA GRUPO 1º	
VALENCIA	
D. DULCE JORDA IVARS	
cubierta	
VALENCIA,	ESC. 1:50

LOS ARQUITECTOS:

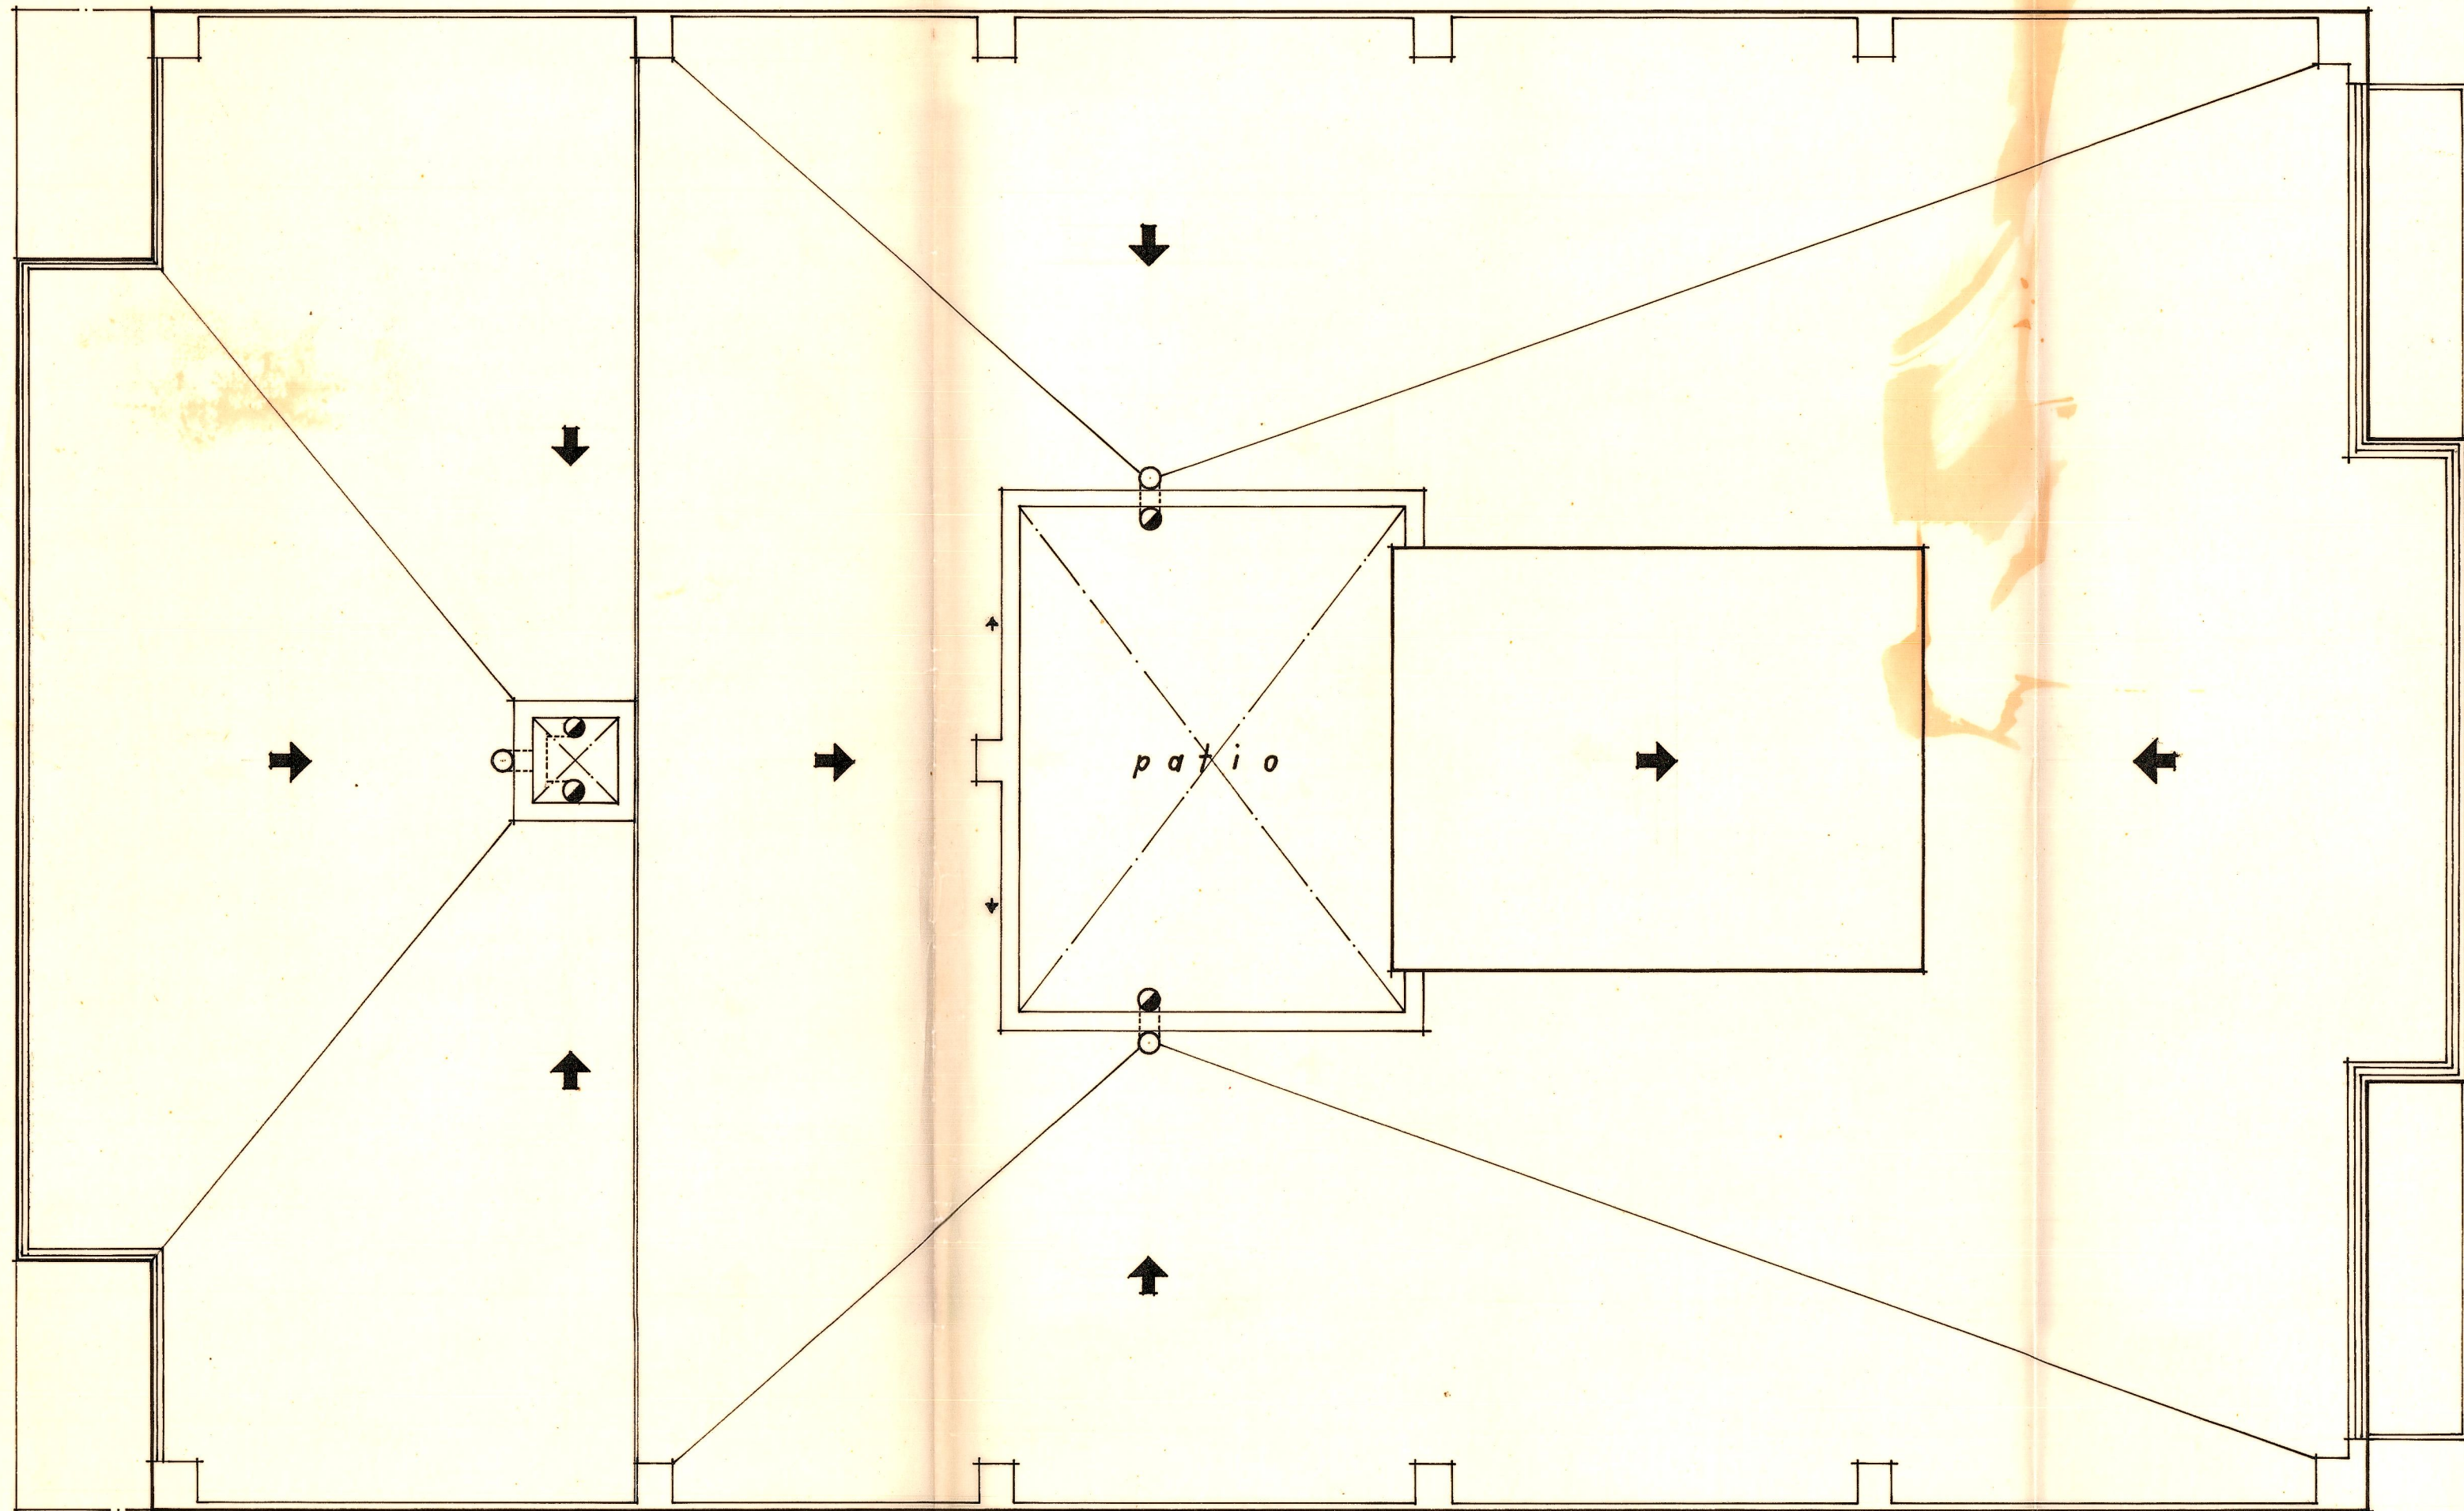

<i>10 VIV. SUBVENCIONADAS</i>	
<i>VALENCIA</i>	
<i>D. DULCE JORDA IVARS</i>	
<i>cubierta</i>	
<i>VALENCIA, JUNIO 1964</i>	<i>Esc. 1:50.</i>

*LOS ARQUITECTOS:*