


VIVIENDAS RENTA  
LIMITADA GRUPO 1º  
VALENCIA  
D. DULCE JORDA IVARS

detalle sección fachada  
(áticos)

VALENCIA, Esc. 1:20.

Los ARQUITECTOS:

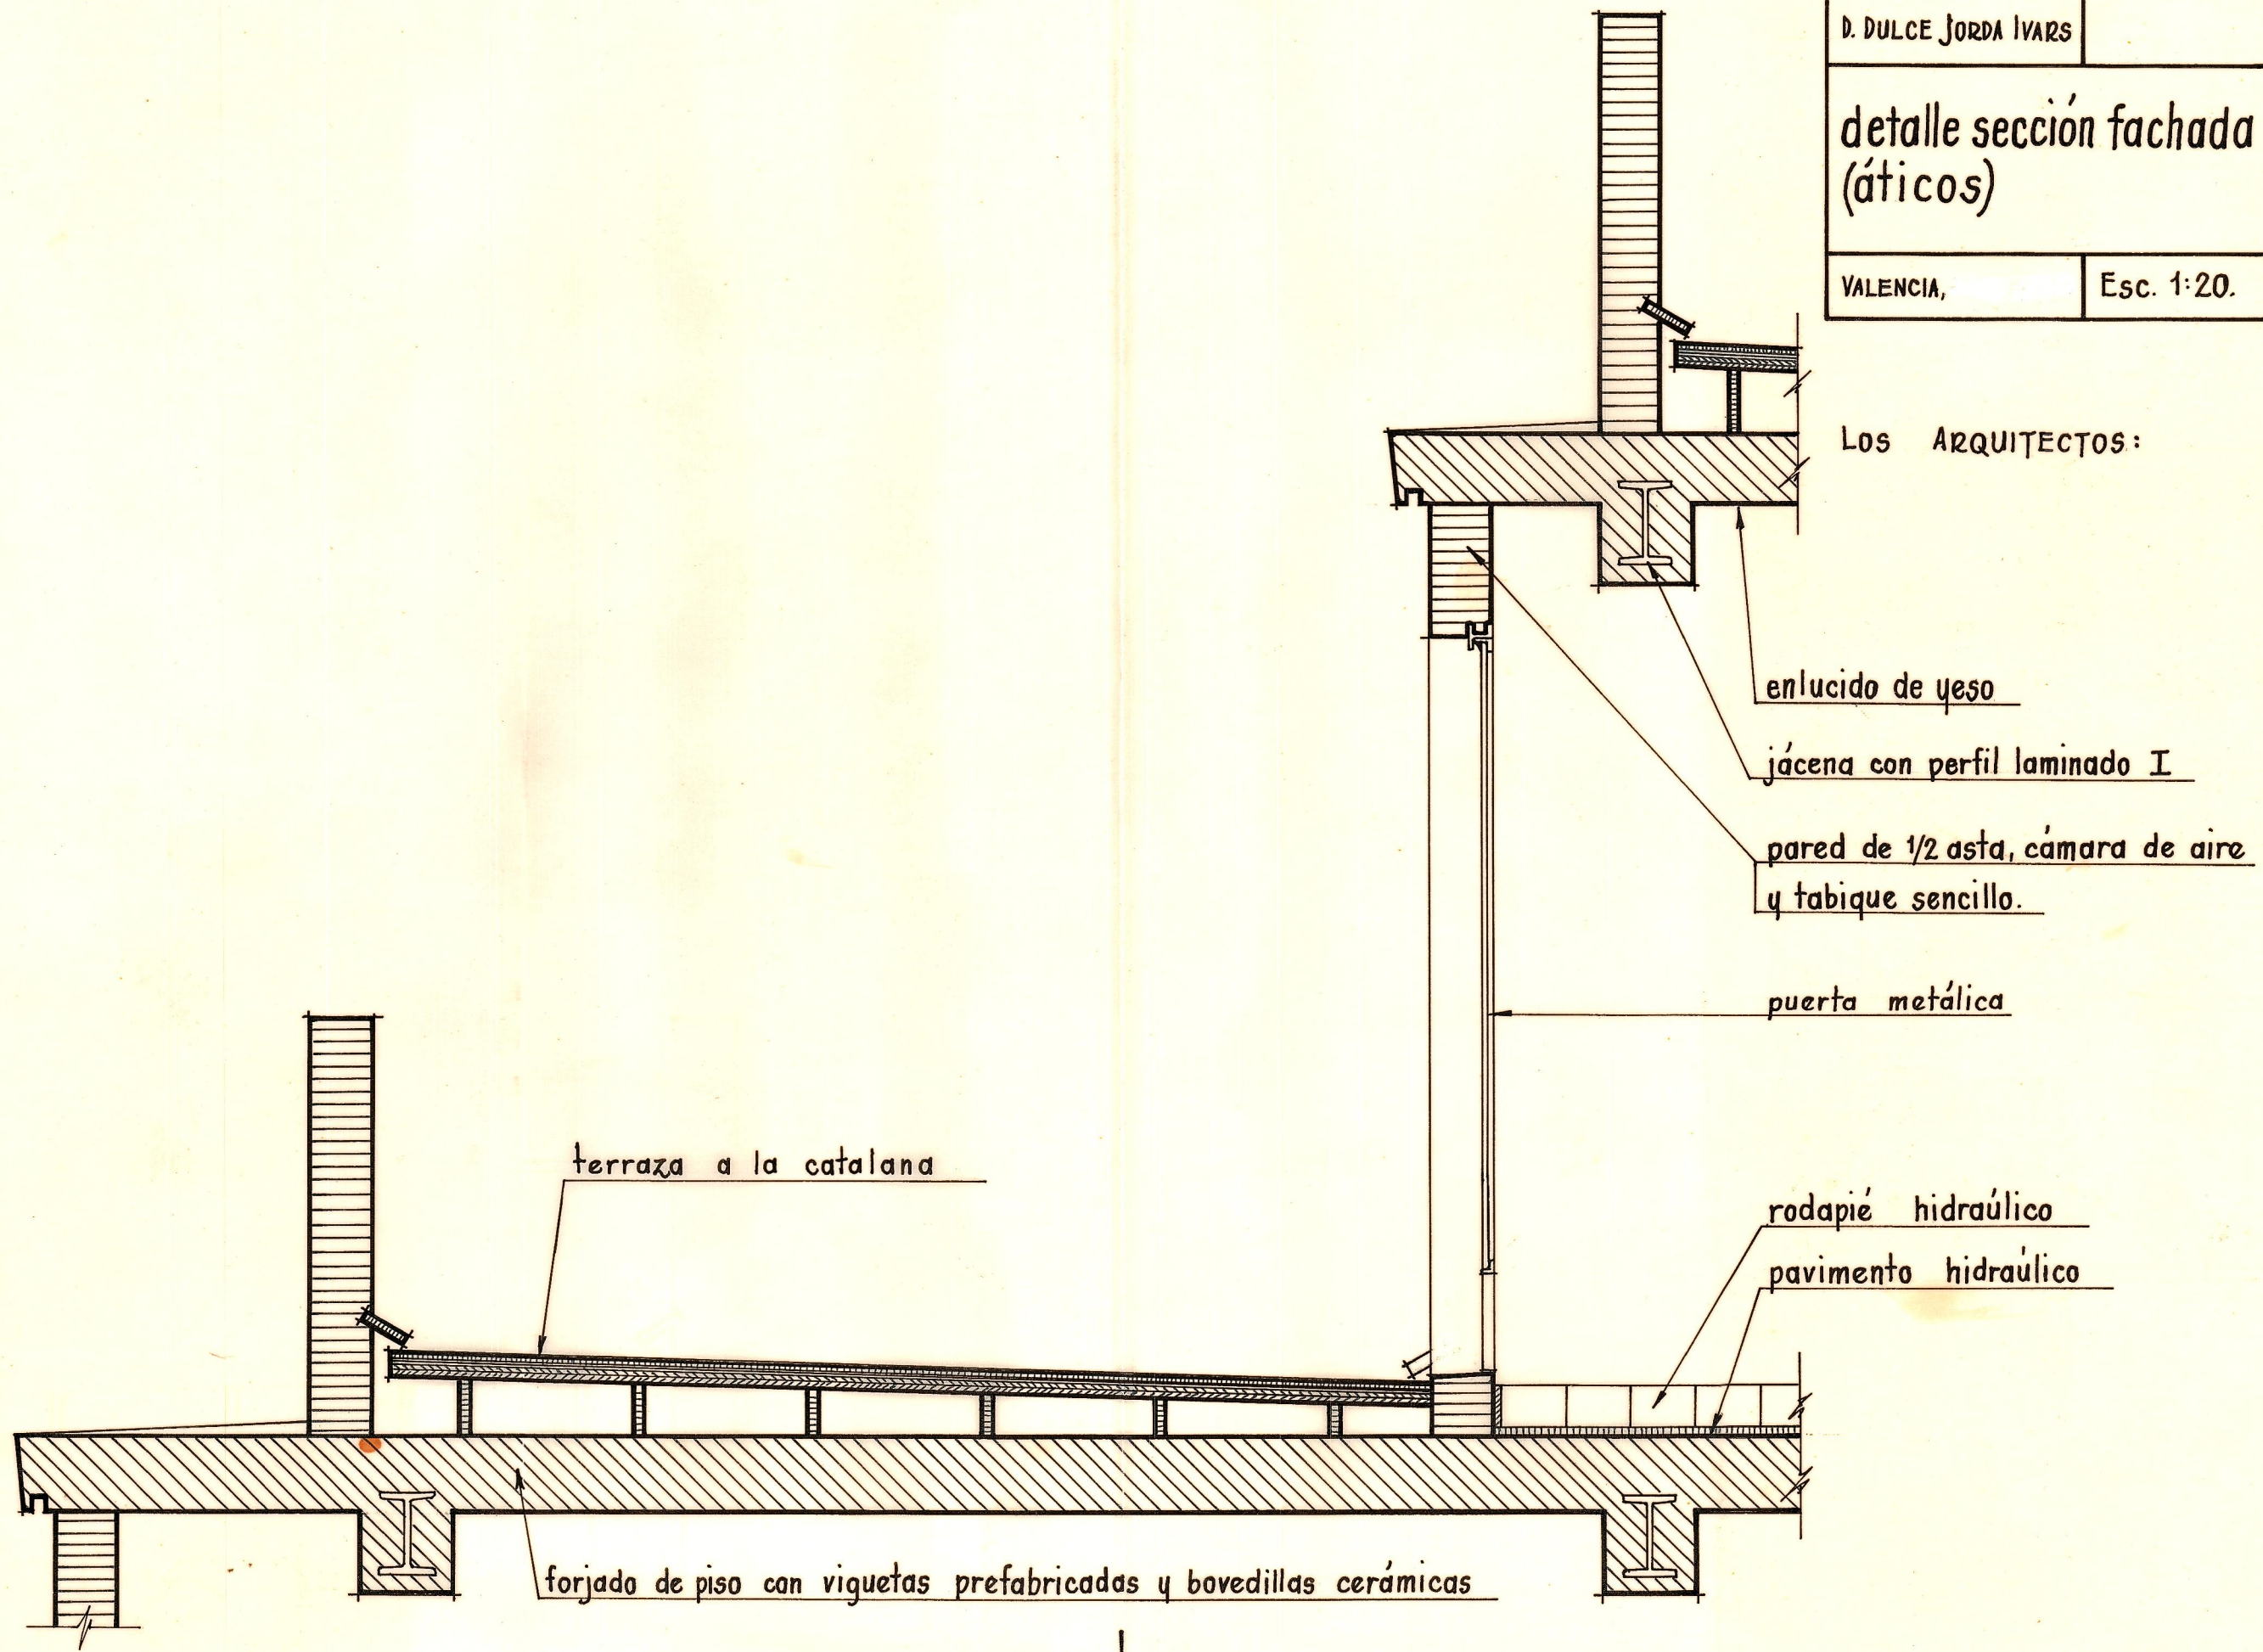

enlucido de yeso

jácena con perfil laminado I

pared de 1/2 asta, cámara de aire  
y tabique sencillo.

puerta metálica

rodapié hidráulico

pavimento hidráulico

terraza a la catalana

forjado de piso con viguetas prefabricadas y bovedillas cerámicas