



VIVIENDAS RENTA LIMITADA GRUPO 1º VALENCIA D. DULCE JORDA IBARS	
<i>estructura de pisos emplazamiento</i>	
VALENCIA, MARZO 1962	ESC.= LAS INDICADAS

EL ARQUITECTO:

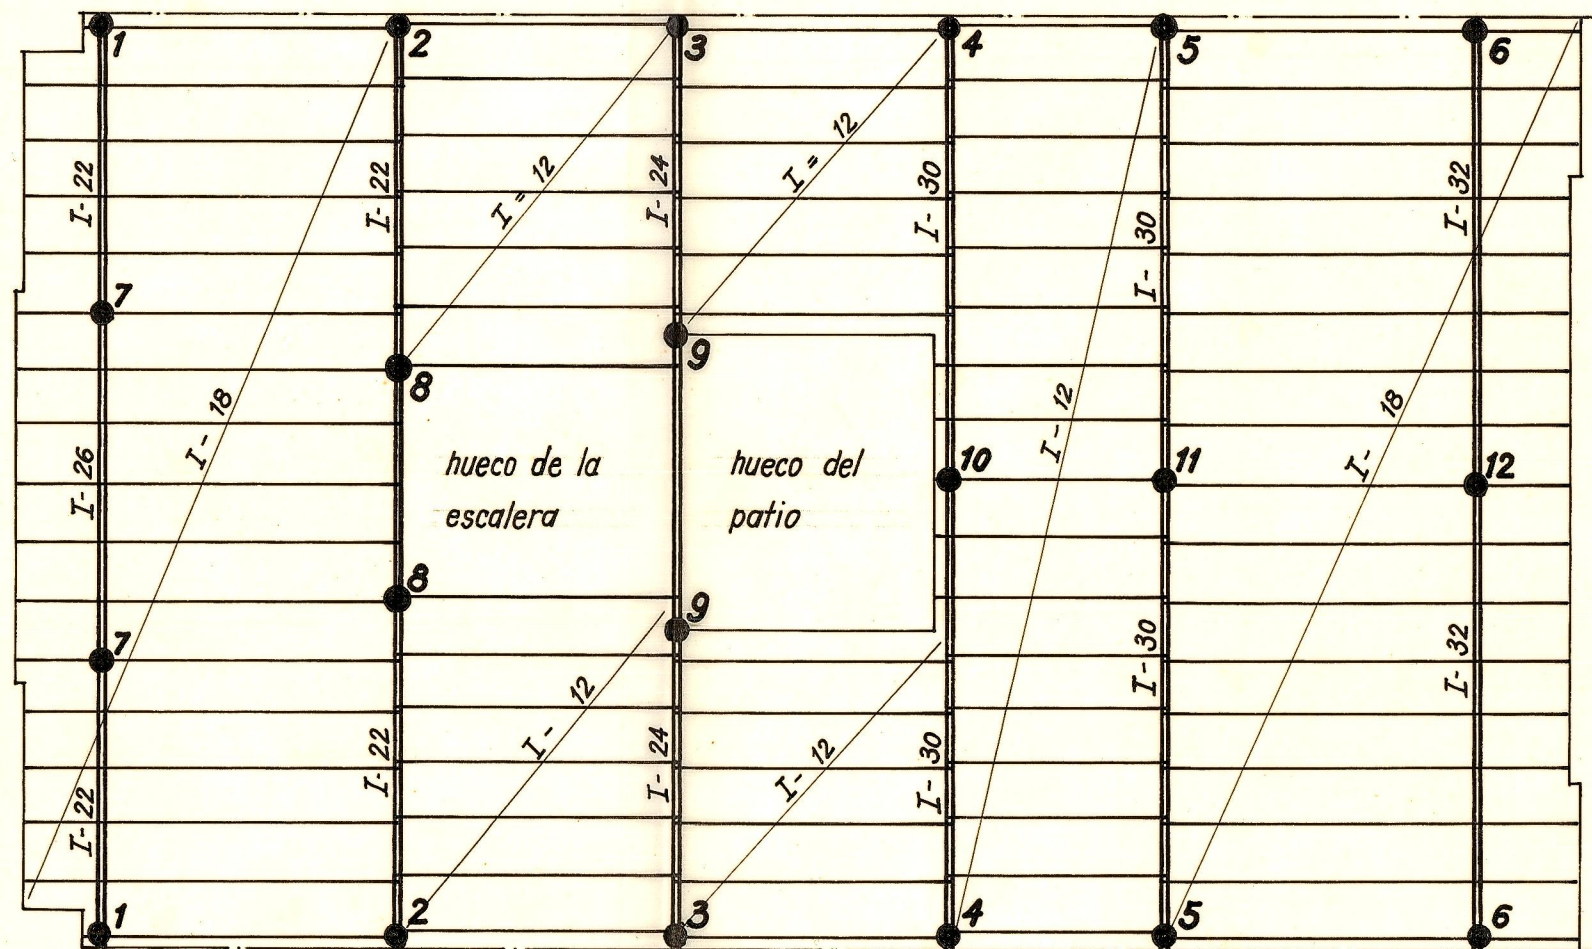

estructura de pisos
 esc. 1:100.

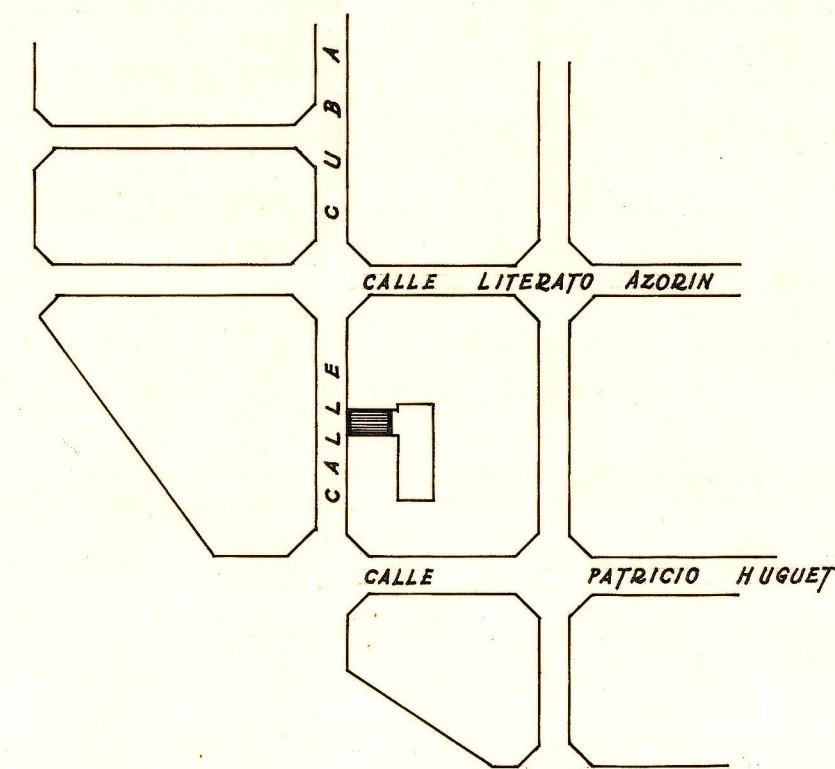

emplazamiento
 esc. 1:4000