


VIVIENDAS RENTA
LIMITADA GRUPO 1º
VALENCIA
D. DULCE JORDA IVARS

fachada (áticos)

VALENCIA,

Esc. 1:50

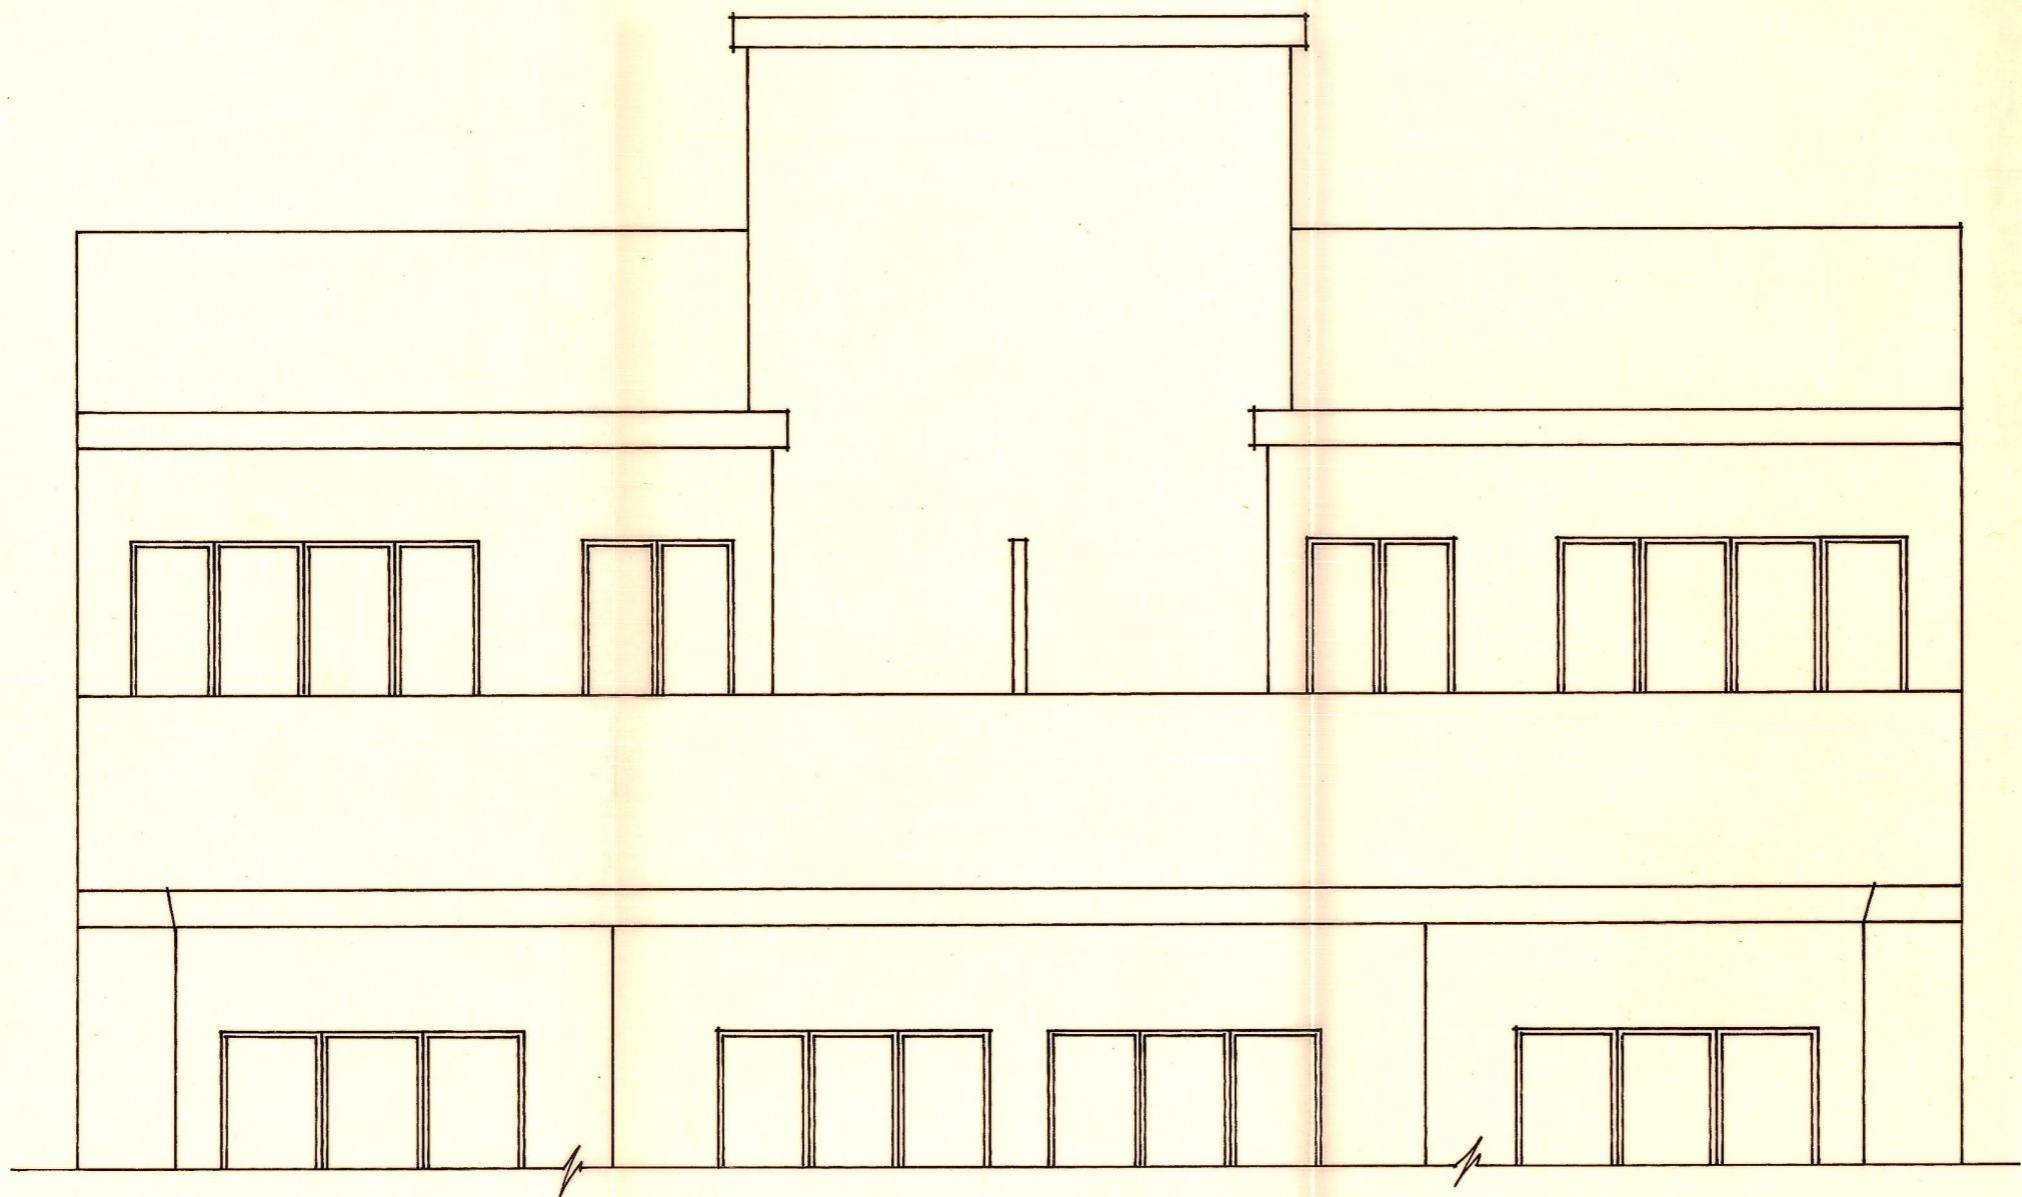

LOS ARQUITECTOS: