


fachada

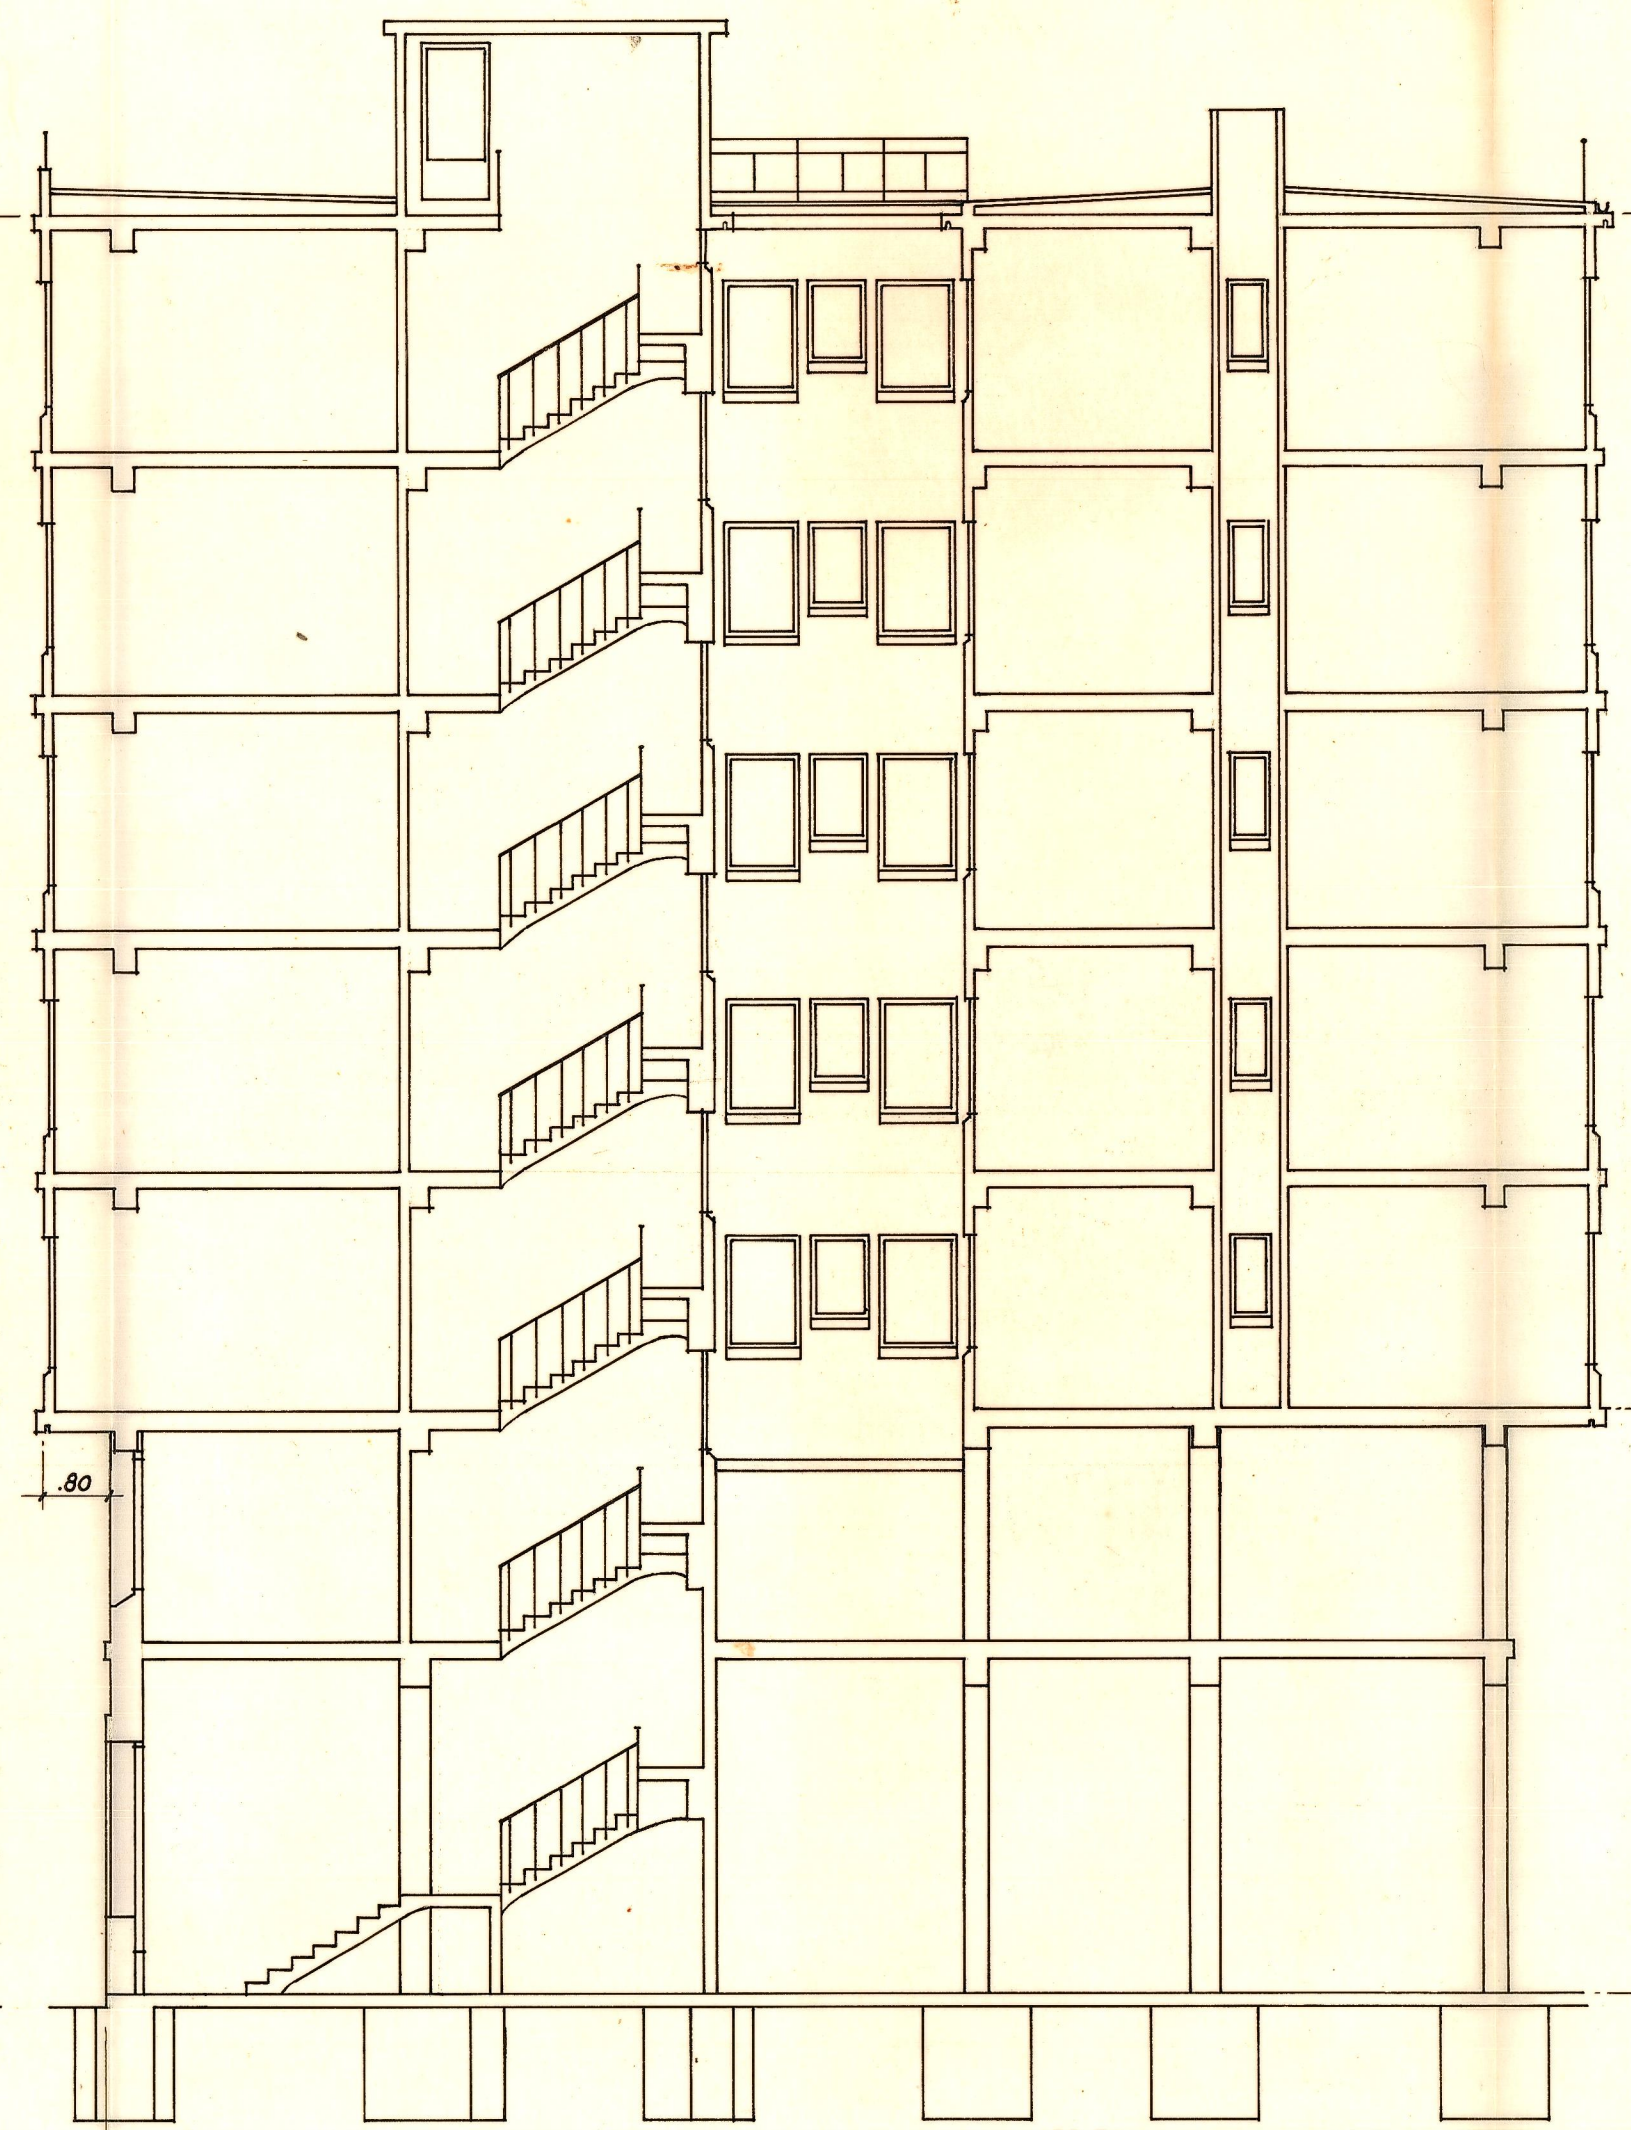

sección longitudinal

	edificio actual						construcción que se proyecta							
	pies construidos						pies que se proyectan							
	60x60	55x55	34 T. JL 14	29 T. JL 14	23 T. JL 12	17 T. JL 10	12 T. JL 10	60x60	55x55	34 T. JL 14	29 T. JL 14	23 T. JL 12	17 T. JL 10	12 T. JL 10
1														
	50x60	45x60	26 T. JL 12	26 T. JL 12	18,5 T. JL 12	13 T. JL 10	9 T. JL 10	50x60	45x60	26 T. JL 12	26 T. JL 12	18,5 T. JL 12	13 T. JL 10	9 T. JL 10
2														
	45x50	45x50	26 T. JL 12	26 T. JL 12	17 T. JL 10	13 T. JL 10	9 T. JL 10	45x50	45x50	26 T. JL 12	26 T. JL 12	17 T. JL 10	13 T. JL 10	9 T. JL 10
3														
	50x50	50x50	36 T. JL 14	28 T. JL 12	21 T. JL 12	16 T. JL 10	11 T. JL 10	50x50	50x50	36 T. JL 14	28 T. JL 12	21 T. JL 12	16 T. JL 10	11 T. JL 10
4														
	50x60	50x60	31 T. JL 14	25,5 T. JL 12	21 T. JL 12	16 T. JL 10	11 T. JL 10	50x60	50x60	31 T. JL 14	25,5 T. JL 12	21 T. JL 12	16 T. JL 10	11 T. JL 10
5														
	50x50	50x50	40 T. JL 16	33 T. JL 14	21 T. JL 12	20 T. JL 12	14 T. JL 10	50x50	50x50	40 T. JL 16	33 T. JL 14	21 T. JL 12	20 T. JL 12	14 T. JL 10
6														
	55x55	55x55	72 T. JL 22	51 T. JL 18	41 T. JL 16	31 T. JL 14	21 T. JL 14	55x55	55x55	72 T. JL 22	51 T. JL 18	41 T. JL 16	31 T. JL 14	21 T. JL 14
7														
	50x60	50x55	54 T. JL 20	45 T. JL 16	36 T. JL 14	27 T. JL 12	18 T. JL 12	50x60	50x55	54 T. JL 20	45 T. JL 16	36 T. JL 14	27 T. JL 12	18 T. JL 12
8														
	50x60	50x60	47,1 T. JL 16	40 T. JL 16	32 T. JL 14	24 T. JL 12	17 T. JL 10	50x60	50x60	47,1 T. JL 16	40 T. JL 16	32 T. JL 14	24 T. JL 12	17 T. JL 10
9														
	35x35 4º 20	87 T. 35x35 4º 20	75 T. JL 22	62 T. JL 20	50 T. JL 18	37,2 T. JL 16	25 T. JL 12	35x35 4º 20	87 T. 35x35 4º 20	75 T. JL 22	62 T. JL 20	50 T. JL 18	37,2 T. JL 16	25 T. JL 12
10														
	35x35 4º 20	83 T. 35x35 4º 20	72 T. JL 22	60 T. JL 20	48 T. JL 18	36 T. JL 16	24 T. JL 12	35x35 4º 20	83 T. 35x35 4º 20	72 T. JL 22	60 T. JL 20	48 T. JL 18	36 T. JL 16	24 T. JL 12
11														
	35x35 4º 20	87 T. 35x35 4º 20	70 T. JL 22	62 T. JL 20	50 T. JL 18	37,1 T. JL 16	25 T. JL 12	35x35 4º 20	87 T. 35x35 4º 20	70 T. JL 22	62 T. JL 20	50 T. JL 18	37,1 T. JL 16	25 T. JL 12
12														

pies derechos medianeros

pies derechos centrales

VIVIENDAS RENTA  
LIMITADA GRUPO 1º  
VALENCIA  
D. DULCE JORDA IBARSA

fachada  
sección longitudinal  
pies derechos

VALENCIA, MARZO 1962 ESC. 1:100.

LOS ARQUITECTOS: