


VIVIENDAS RENTA LIMITADA GRUPO 1.º VALENCIA D. DULCE JORDA IVARS	
instalaciones (áticos)	
VALENCIA.	Esc. 1:50.

Los ARQUITECTOS:

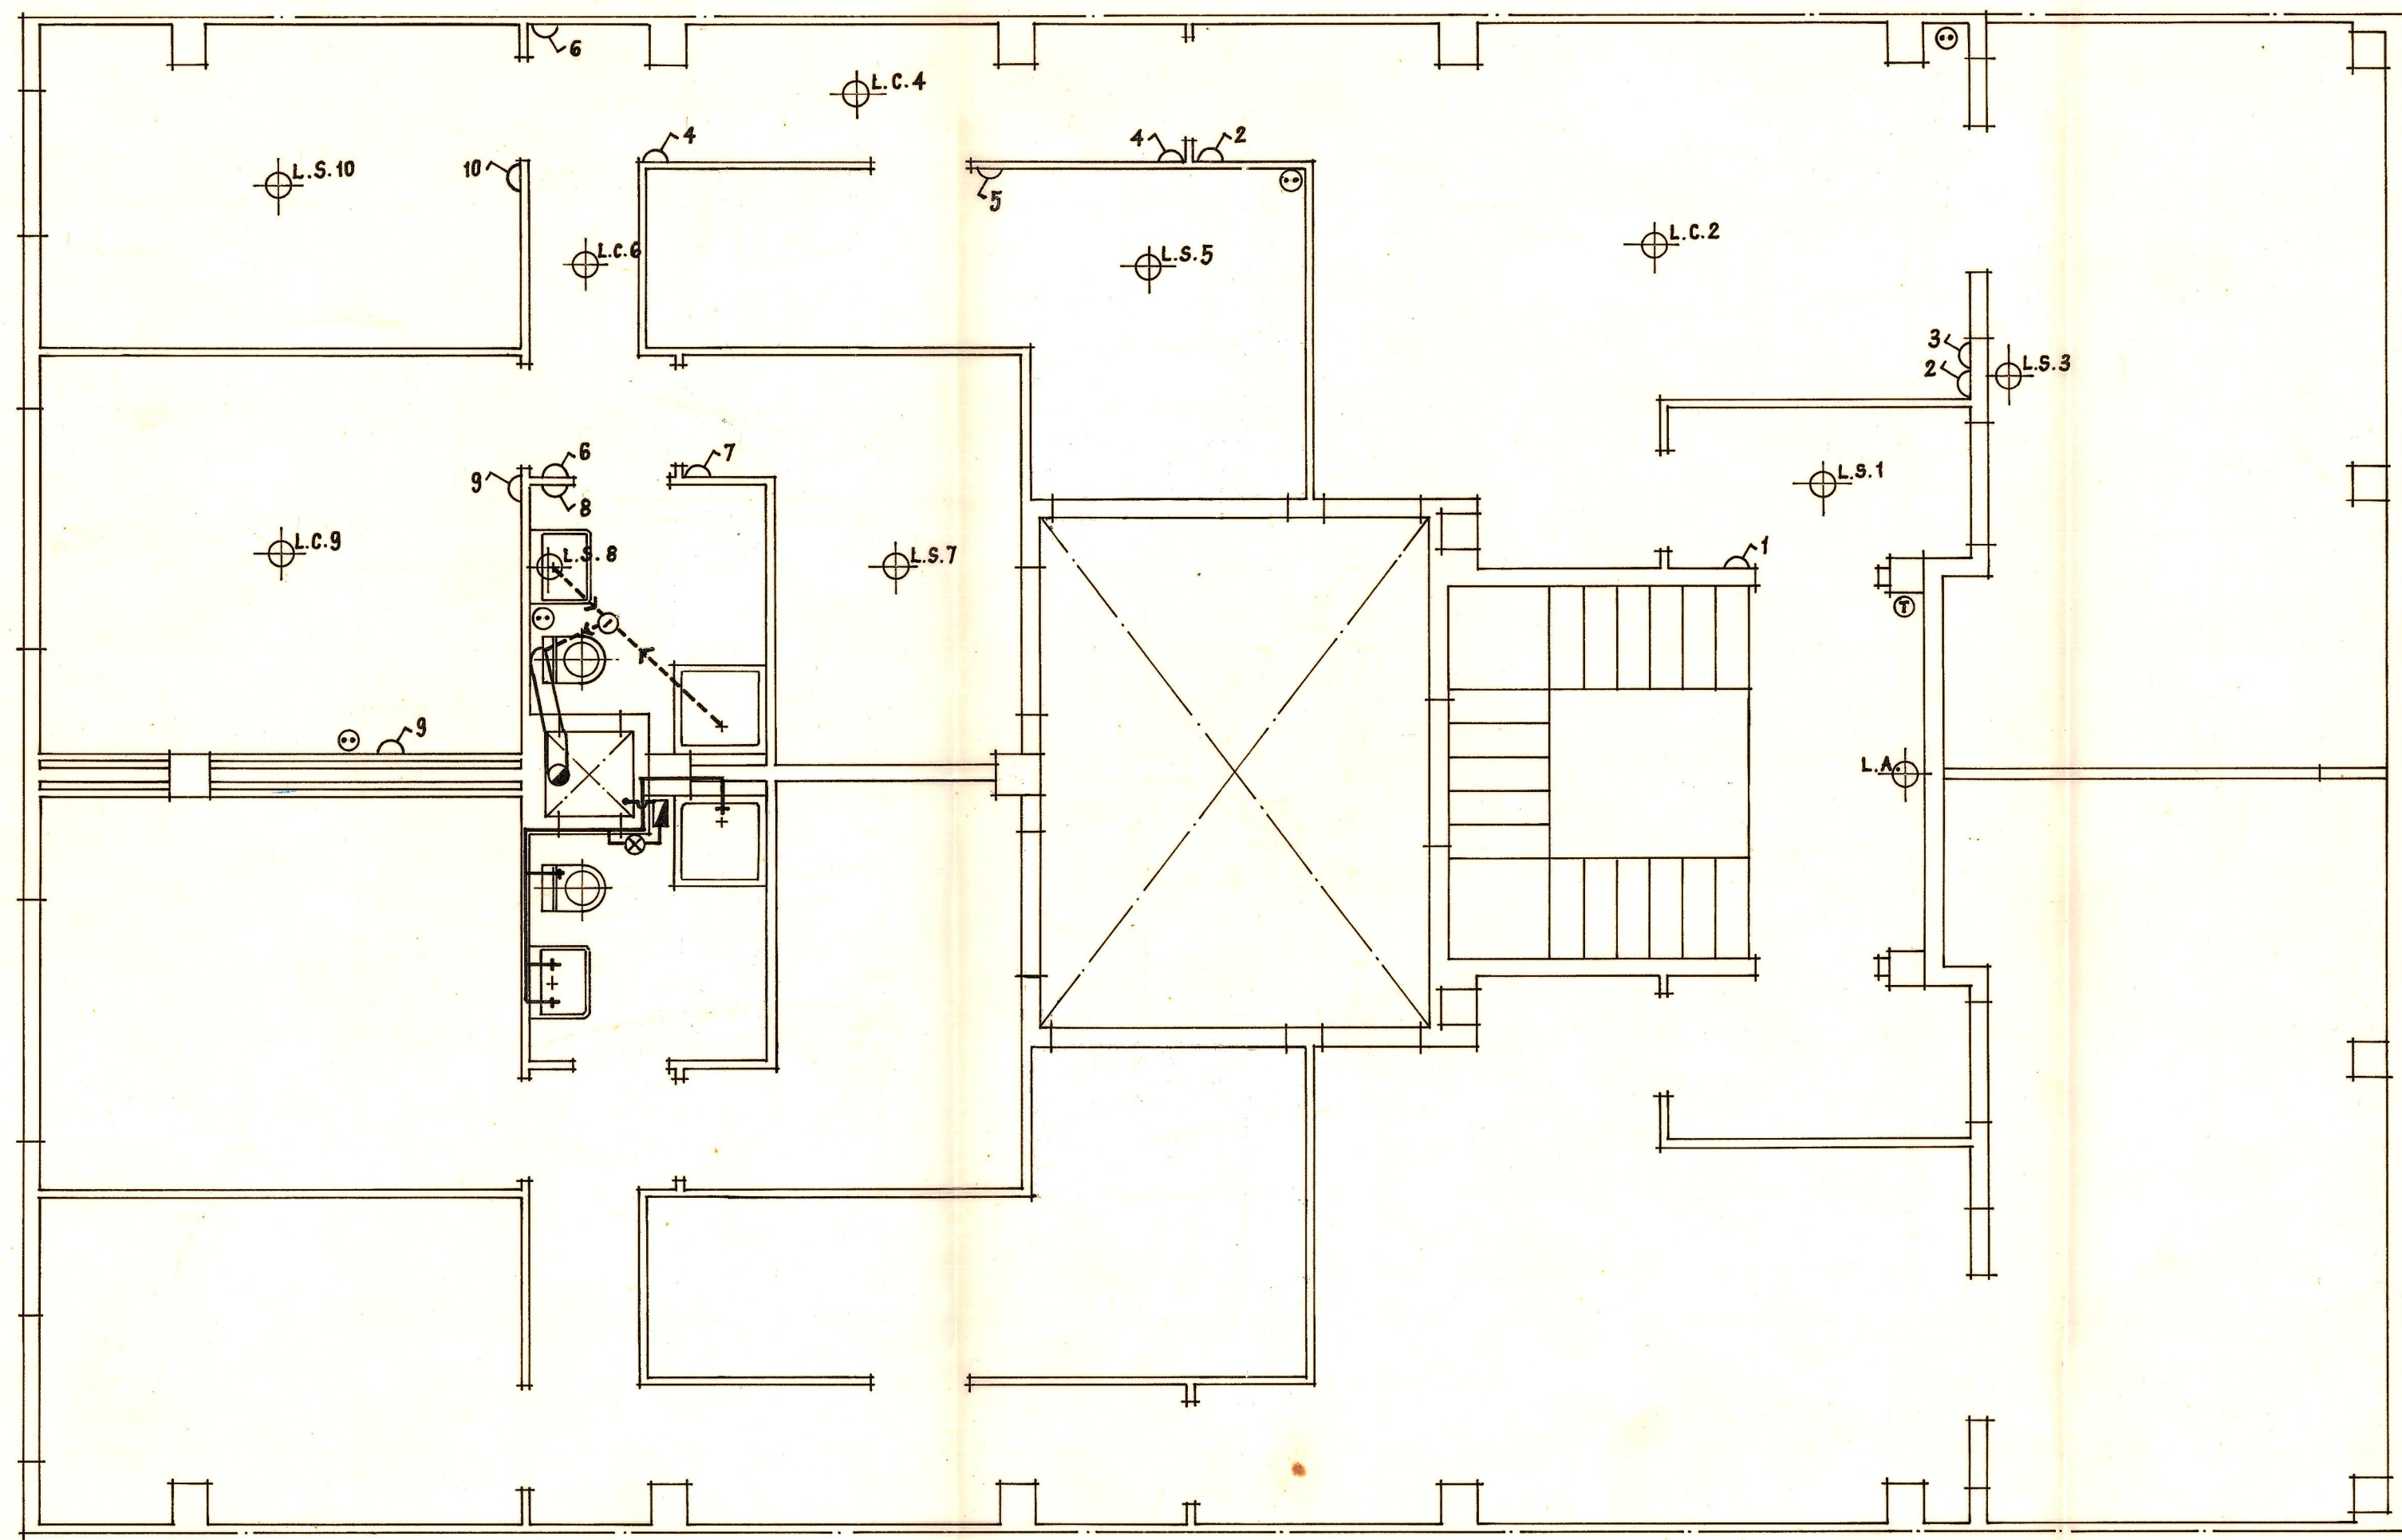

LEYENDA
Fontanería

- agua potable
- - - desagües
- === manguetón
- ⊙ bote sifónico
- bajada fecal y pluvial
- ⊗ llave paso
- ▣ contador

Electricidad

- ⊙ L.S. luz sencilla
- ⊙ L.C. » conmutada
- ⊙ L.A. » automática
- ⊙ enchufe
- ⊕ timbre
- ⌞ interruptor