


↑  
PIES QUE SE PROYECTAN  
 ↓

↓  
PIES CONSTRUIDOS  
 ↓

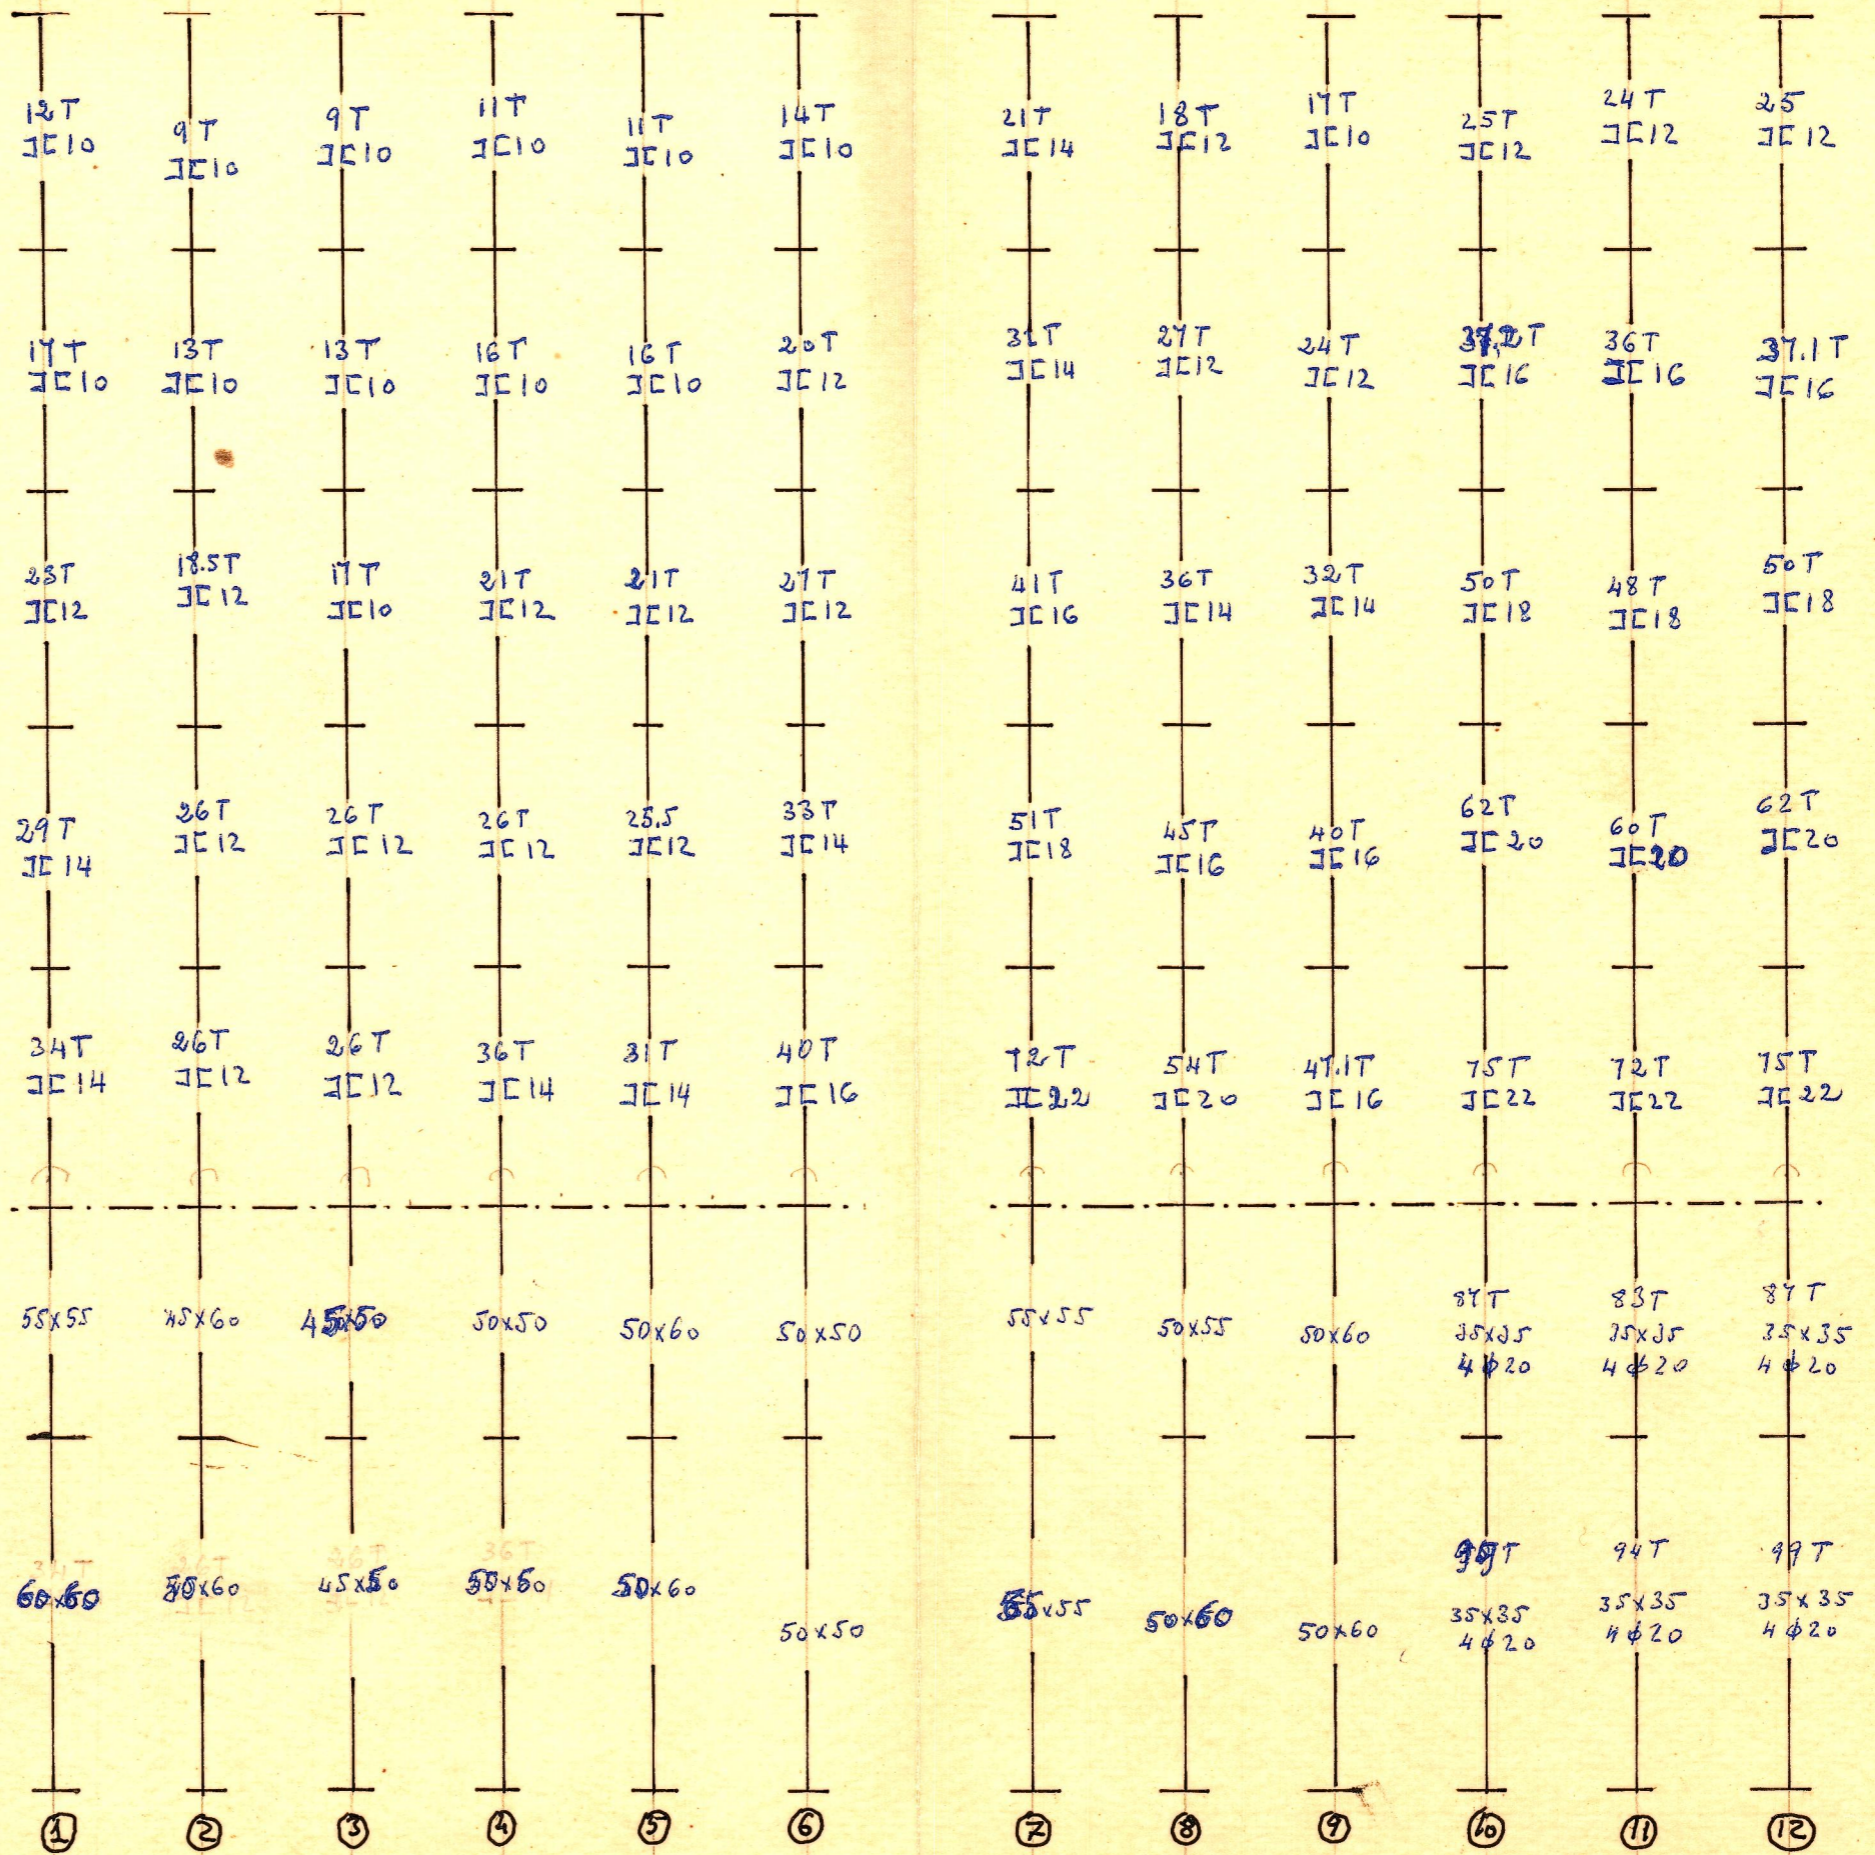

PIES DERECHOS MEDIANEROS

PIES DERECHOS CENTRALES