



Ampliación de una puerta. Calle Pizarro nº 9.

Escala 1:50

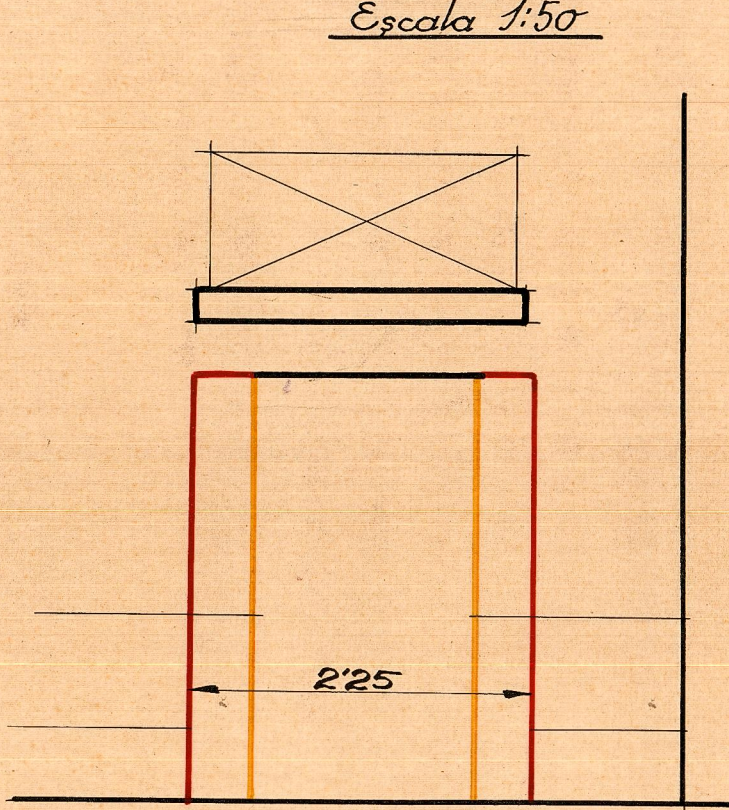

Alzado

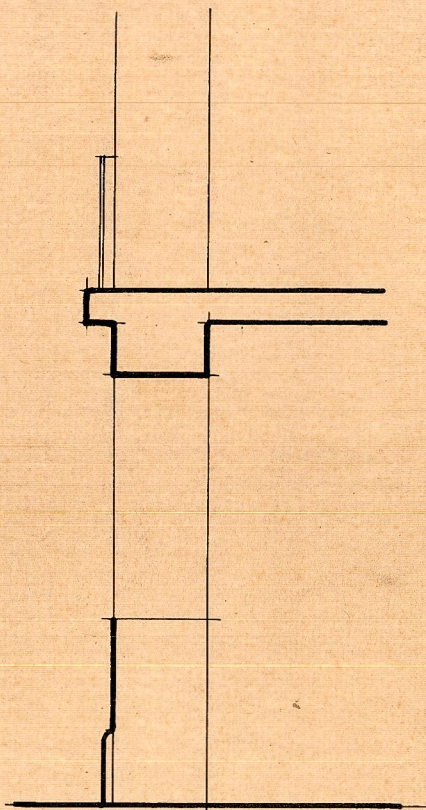

Sección

Valencia del Erid 24 Octubre 1939
Año de la Victoria.
El Arquitecto.-