


Escuela en la calle de la Santísima Trinidad
nº 47 Godella

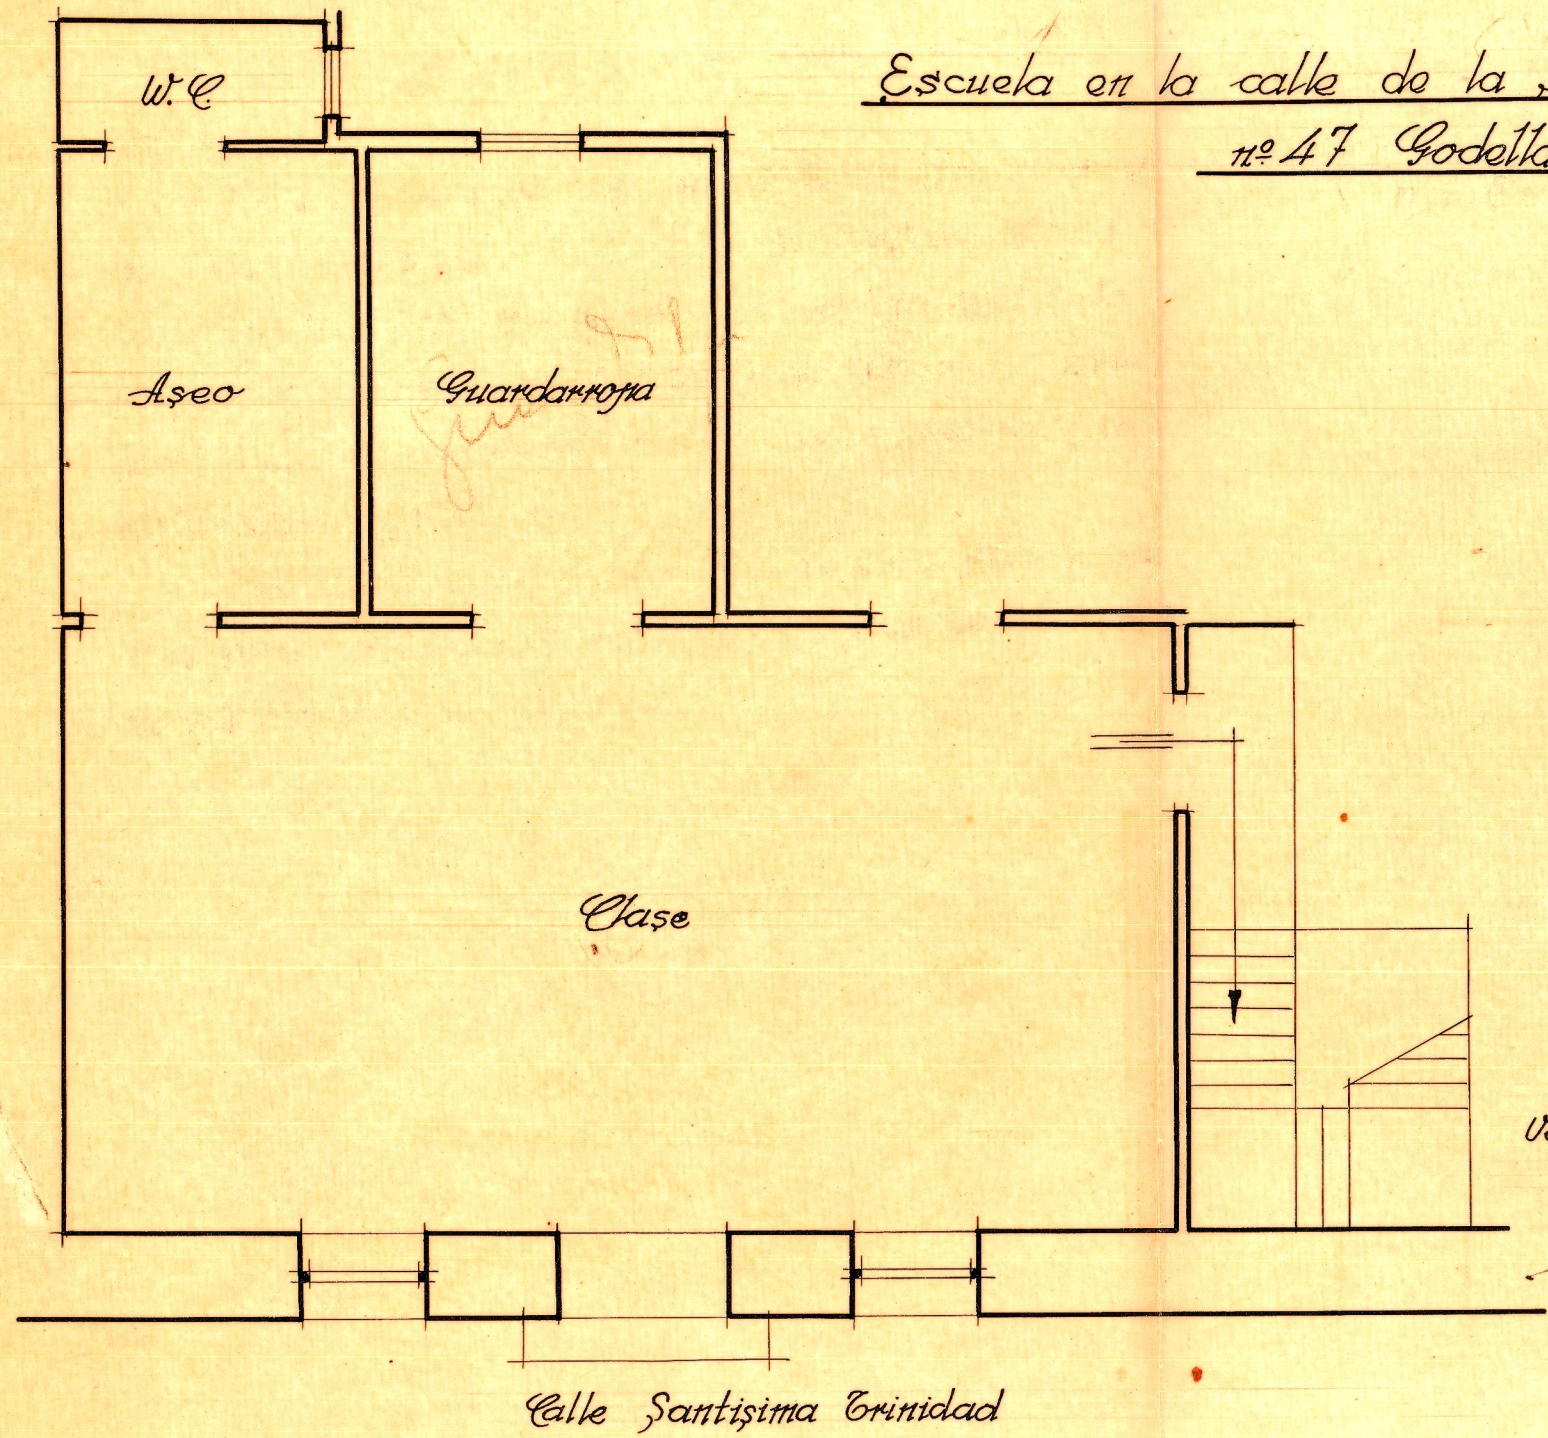

Escala 1:50
Valencia 5 Febrero 1940
El Arquitecto