



**PISTA POLIDEPORTIVA**

ESCALA 1:200

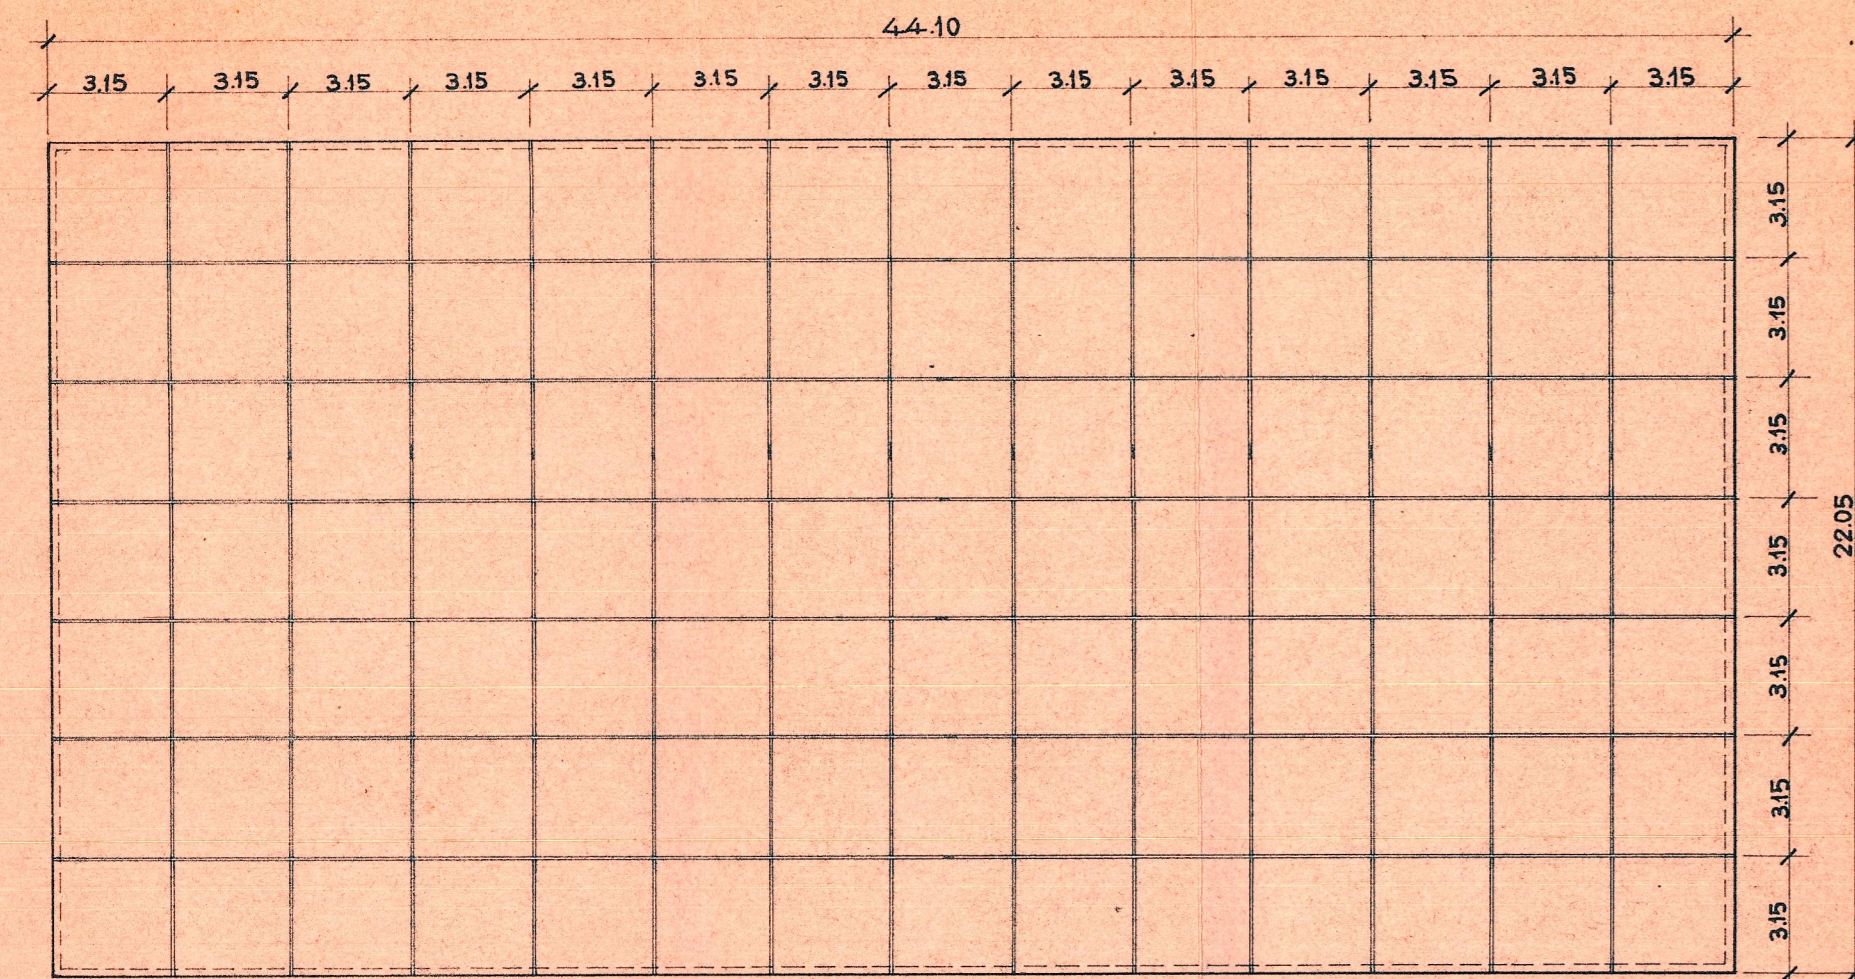


planta [CON JUNTAS DE DILATACION]

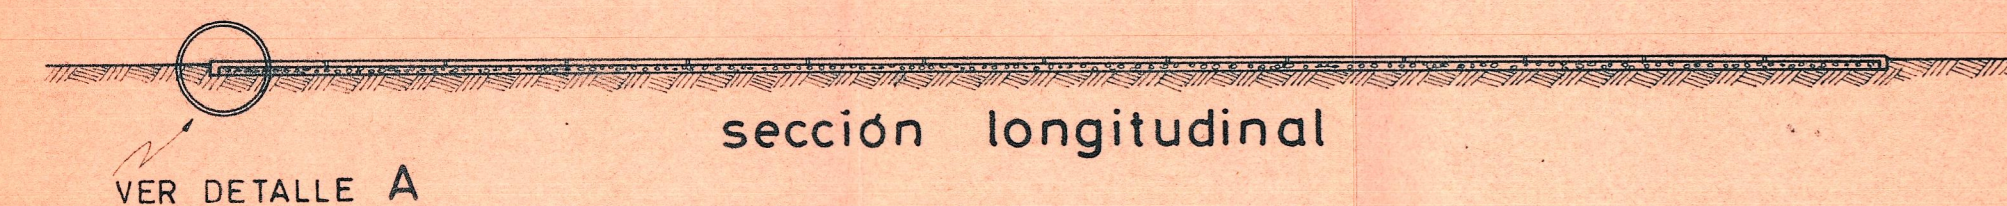

sección longitudinal

VER DETALLE A


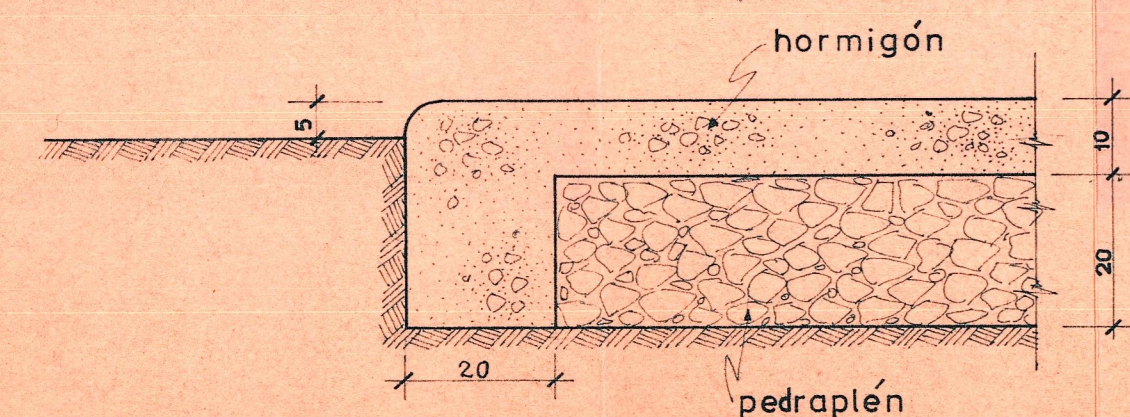


detalle A

ESCALA 1:10

**SALTOS**

ESCALA 1:100

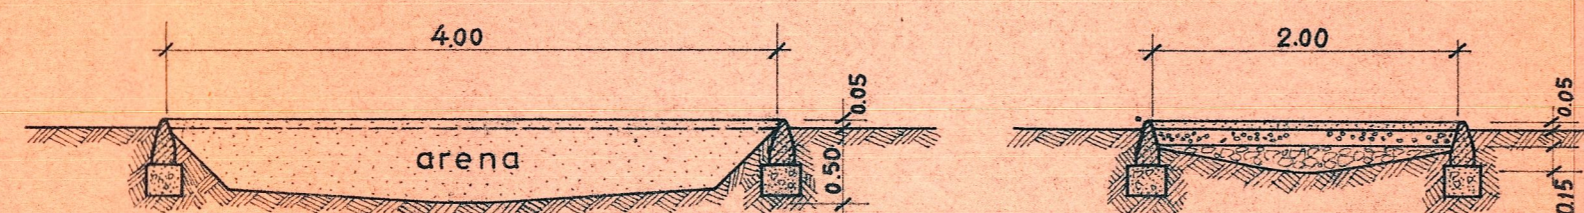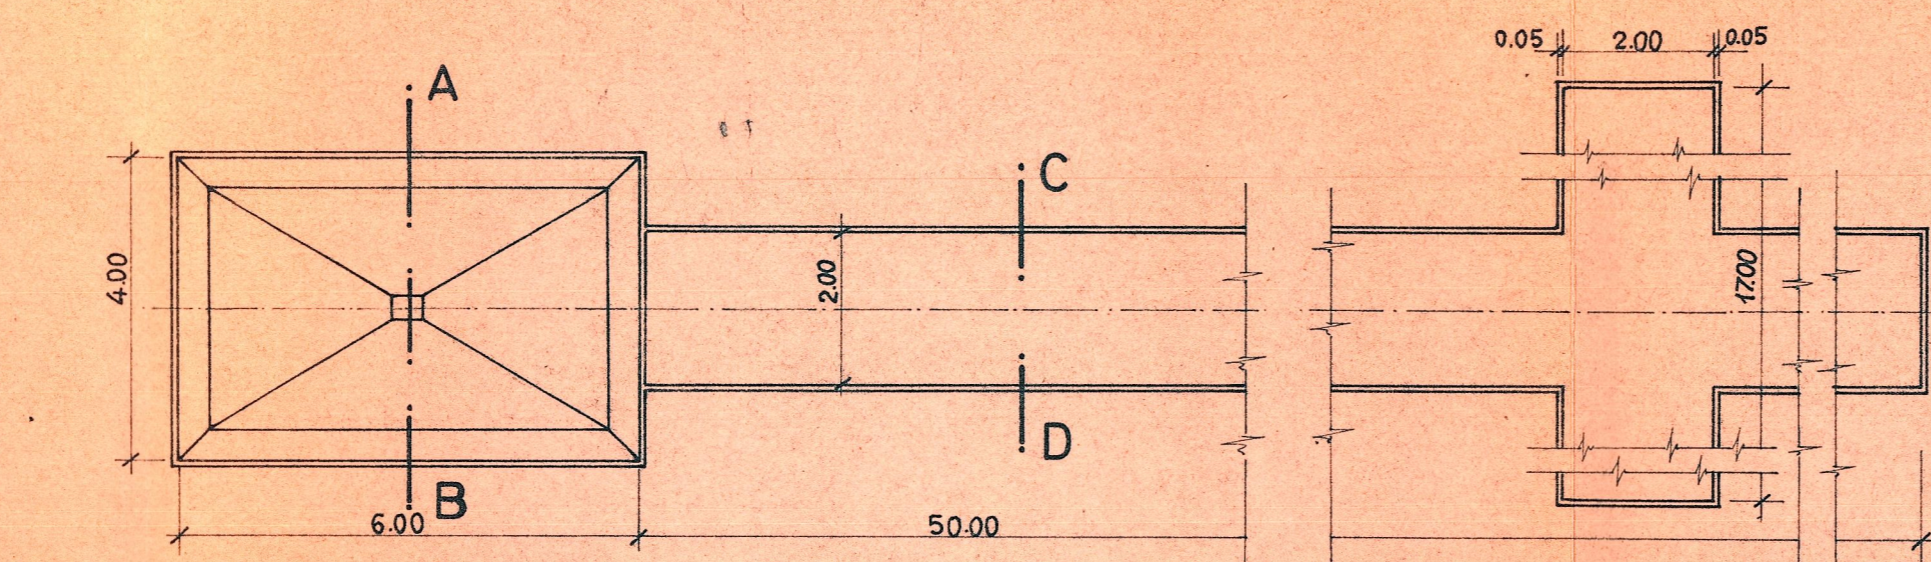


sección A-B

ESCALA 1:50

sección C-D

ESCALA 1:50

**PISTA DE CARRERAS**

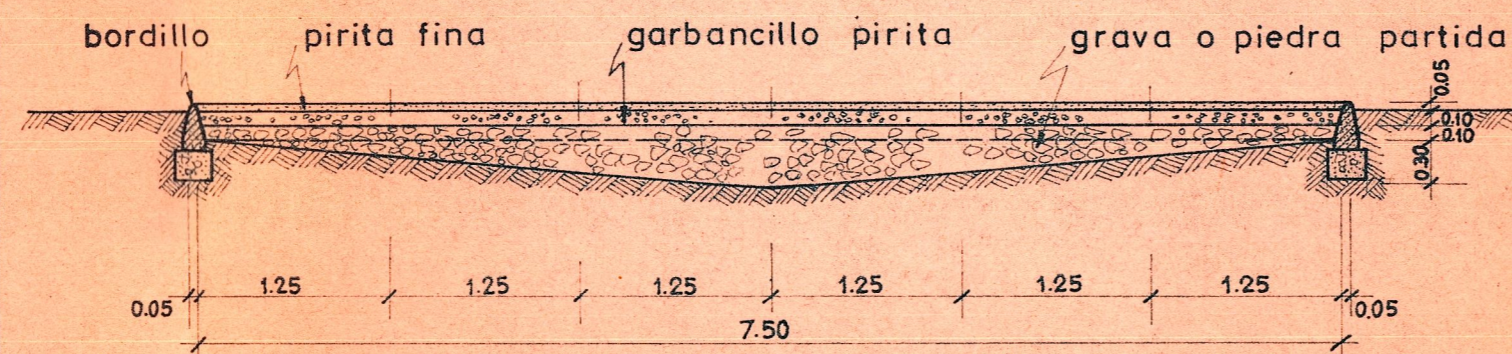



sección transversal

ESCALA 1:50

**bordillo**

ESCALA 1:10

cotas en cms

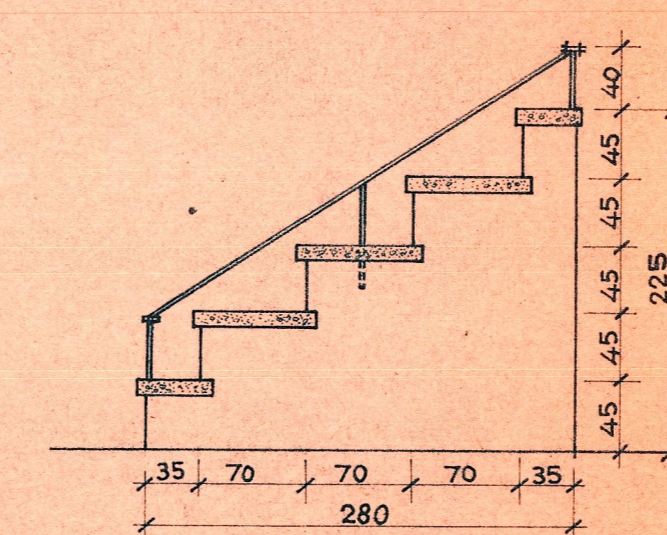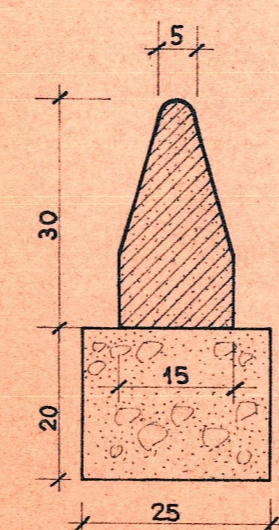


sección transversal

ESCALA 1:50

**GRADAS**

cotas en cms.

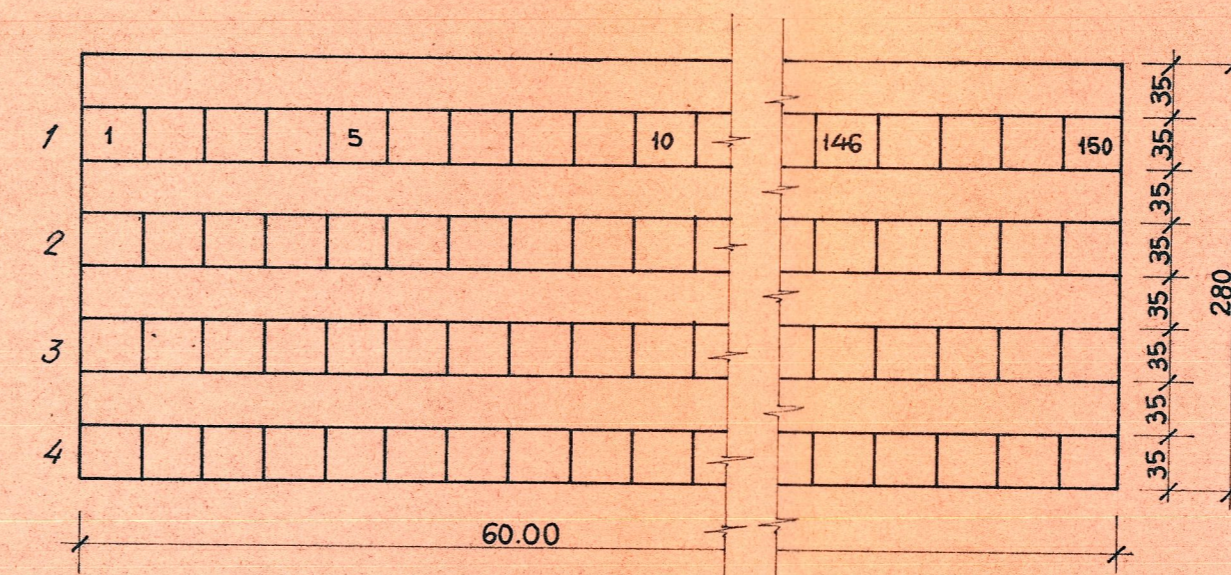


planta


ESCALA 1:50

**placas armadas**

ESCALA 1:20

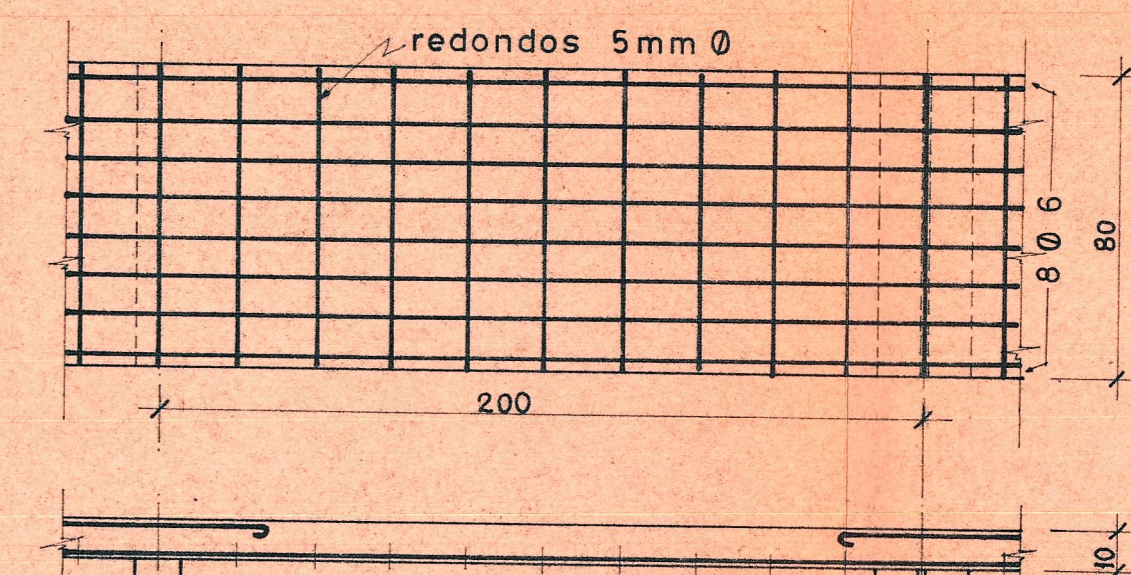

sección longitudinal

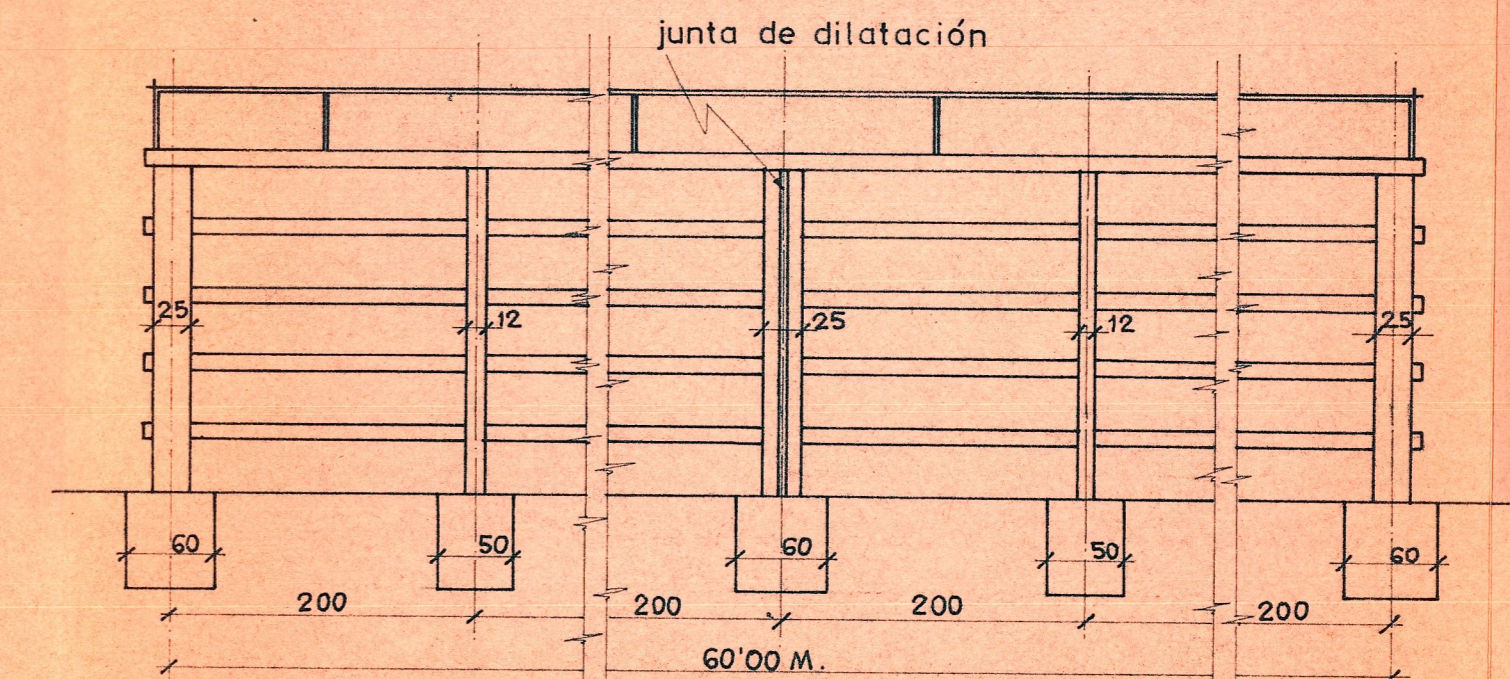

alzado posterior

ESCALA 1:50

escalas 1:10 1:20 1:50 1:200	INSTALACIONES POLIDEPORTIVAS PARA ALDAYA	hoja n° <b>3</b>
Propietario EL AYUNTAMIENTO	<b>PISTAS SALTOS GRADAS</b>	Valencia, Marzo-1967 EL ARQUITECTO