

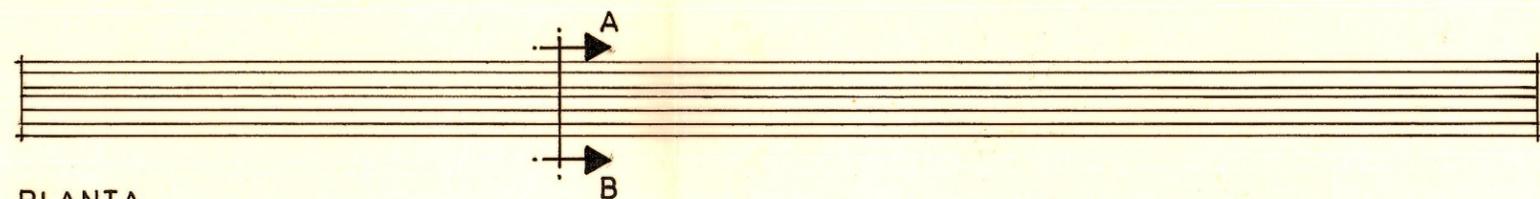


FRENTE .
esc.= 1:100.

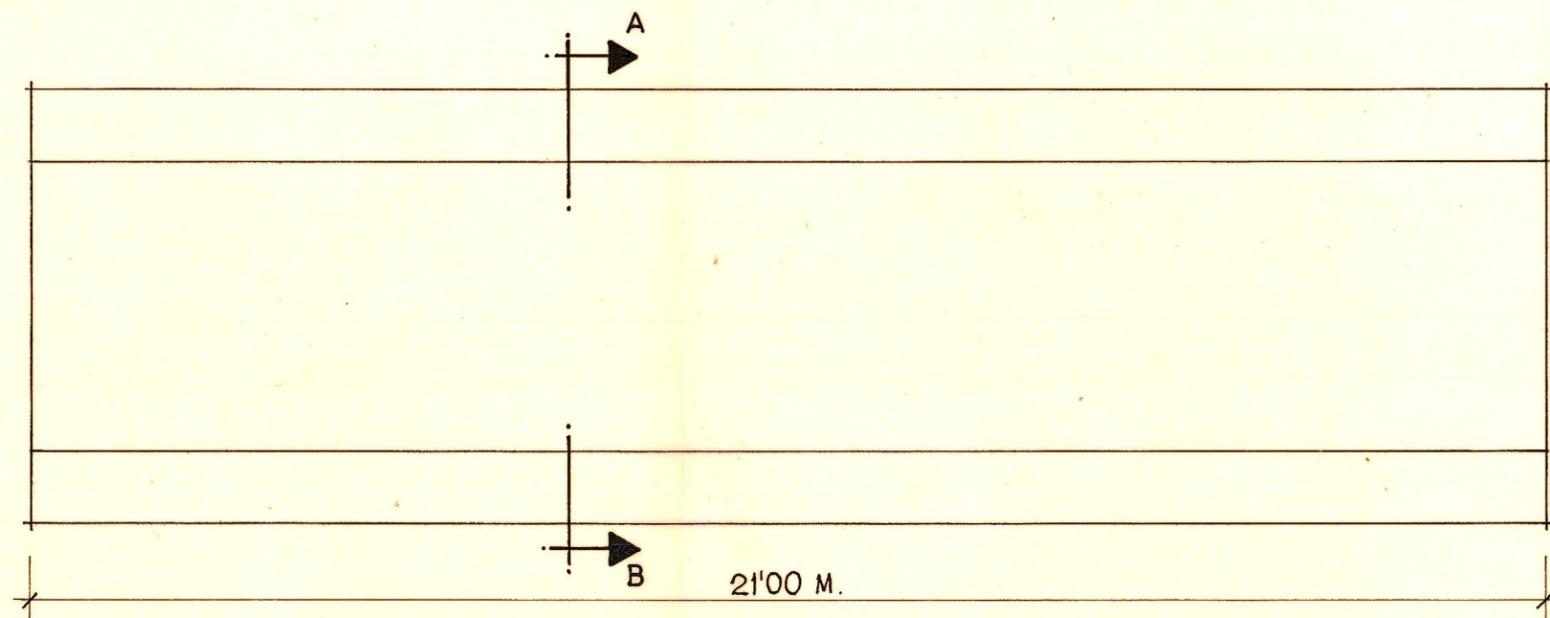

PLANTA .
esc.= 1:100.

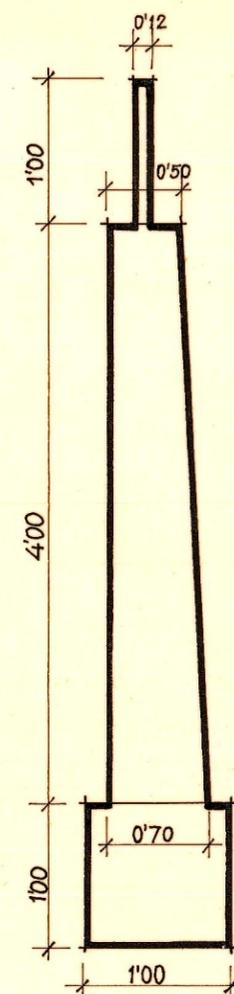

SECCIÓN A-B .
esc.= 1:50.

MURO DE SOSTENIMIENTO, EN LAS ESCUELAS
Y VIVIENDAS PARA MAESTROS, DE SERRA.

Valencia - Septiembre - 1966.
El Arquitecto: