




*Proyecto de edificio con fachada a las  
calles de San Vicente y Ribalta*

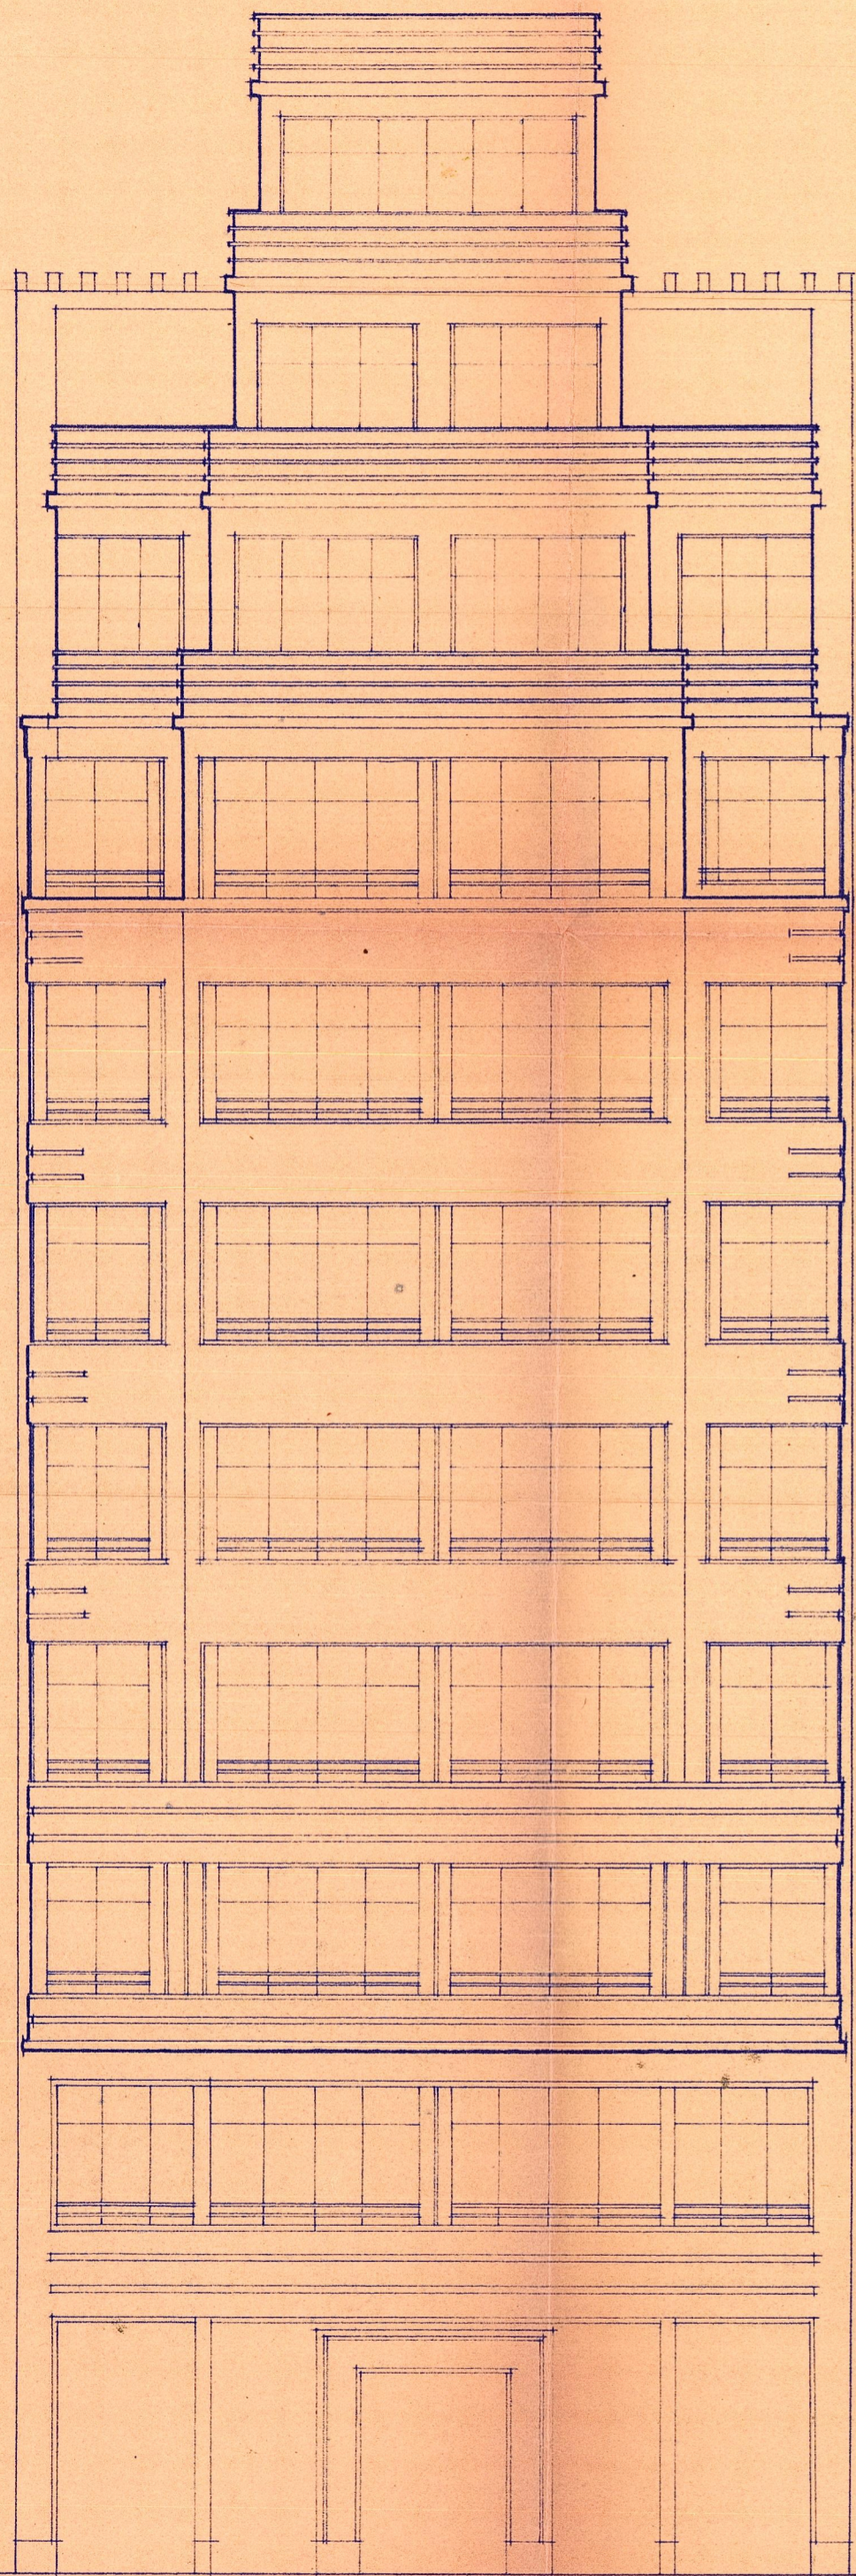

FACHADA A LA CALLE DE SAN VICENTE

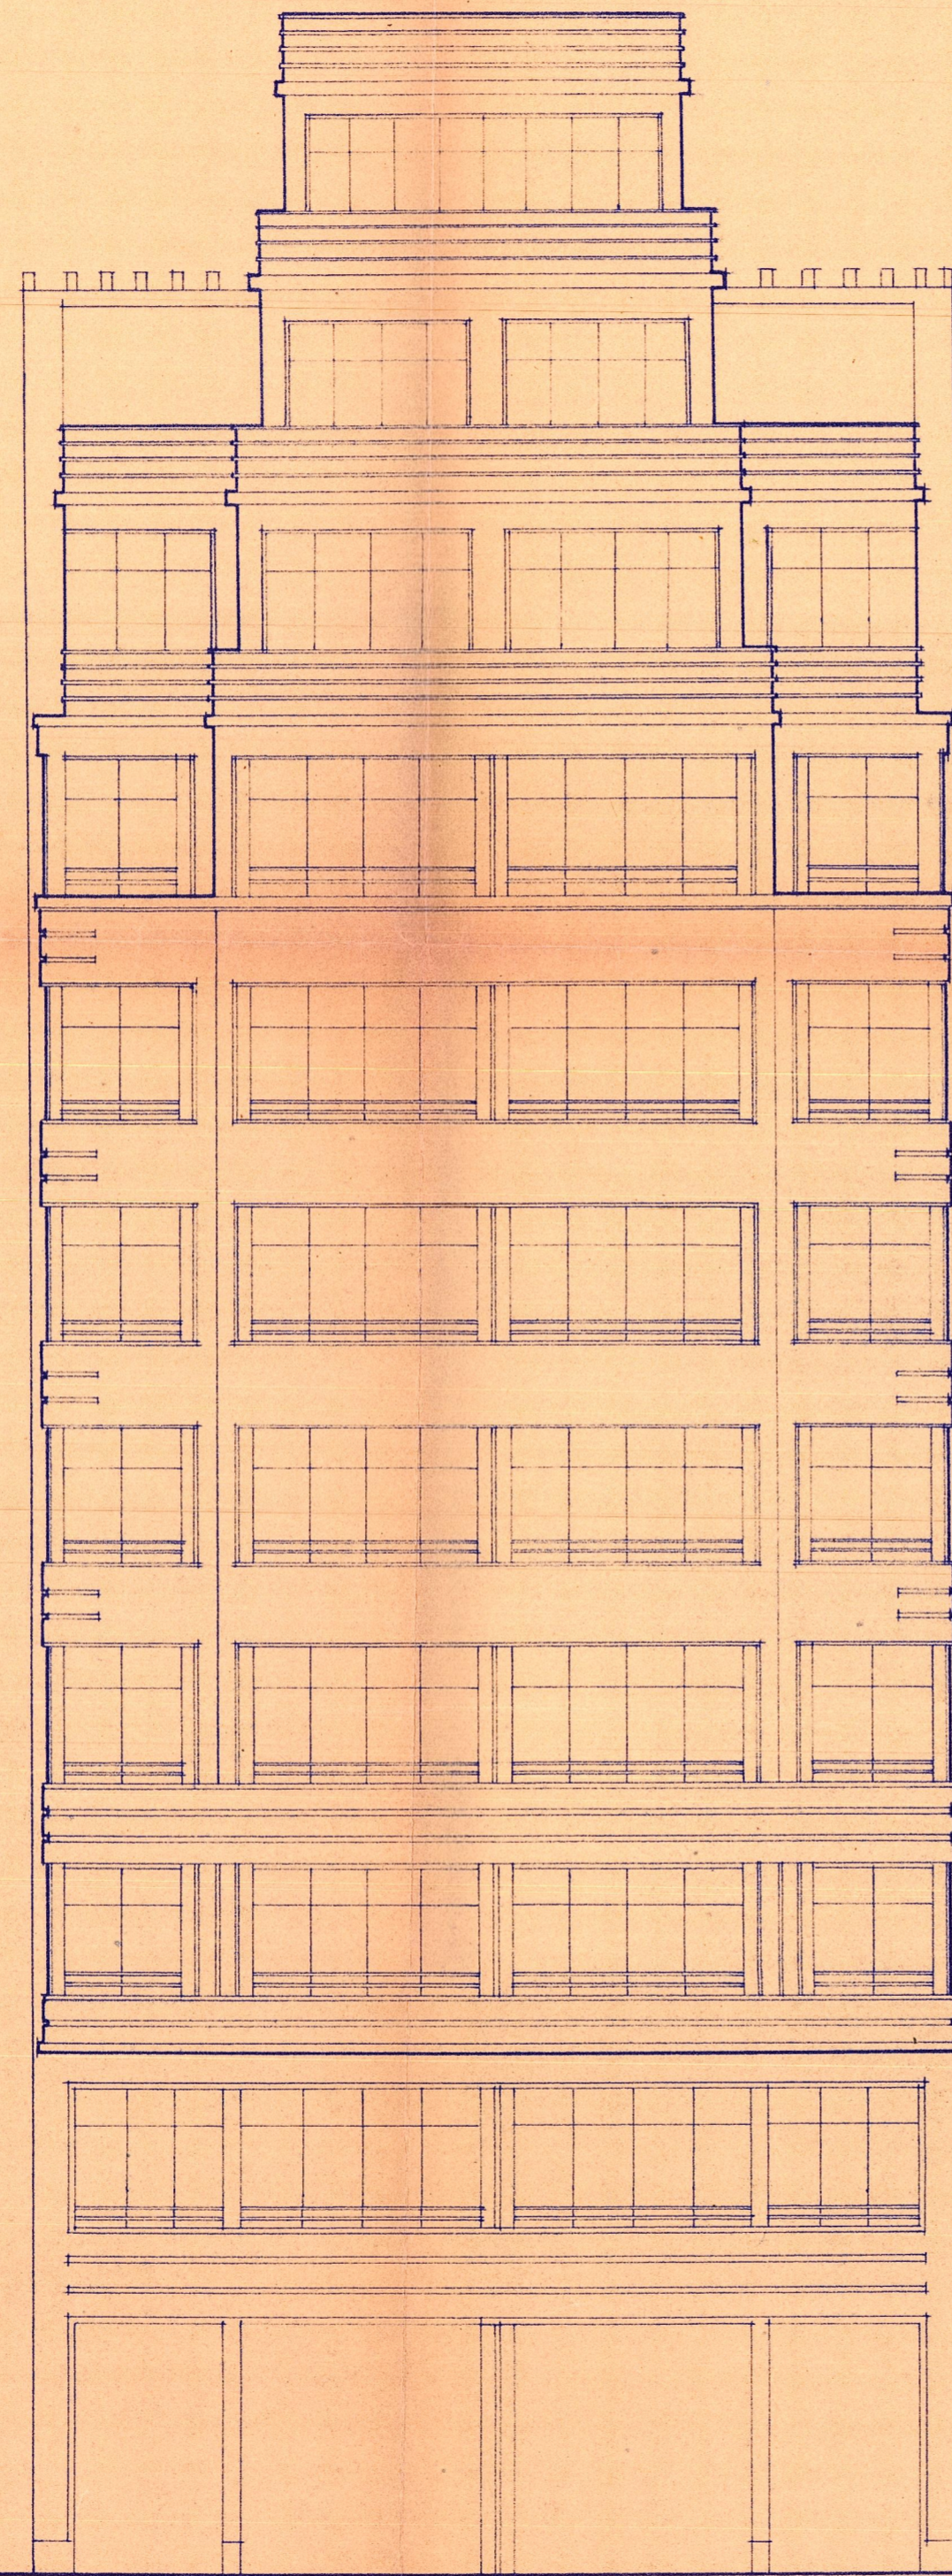

FACHADA A LA CALLE DE RIBALTA

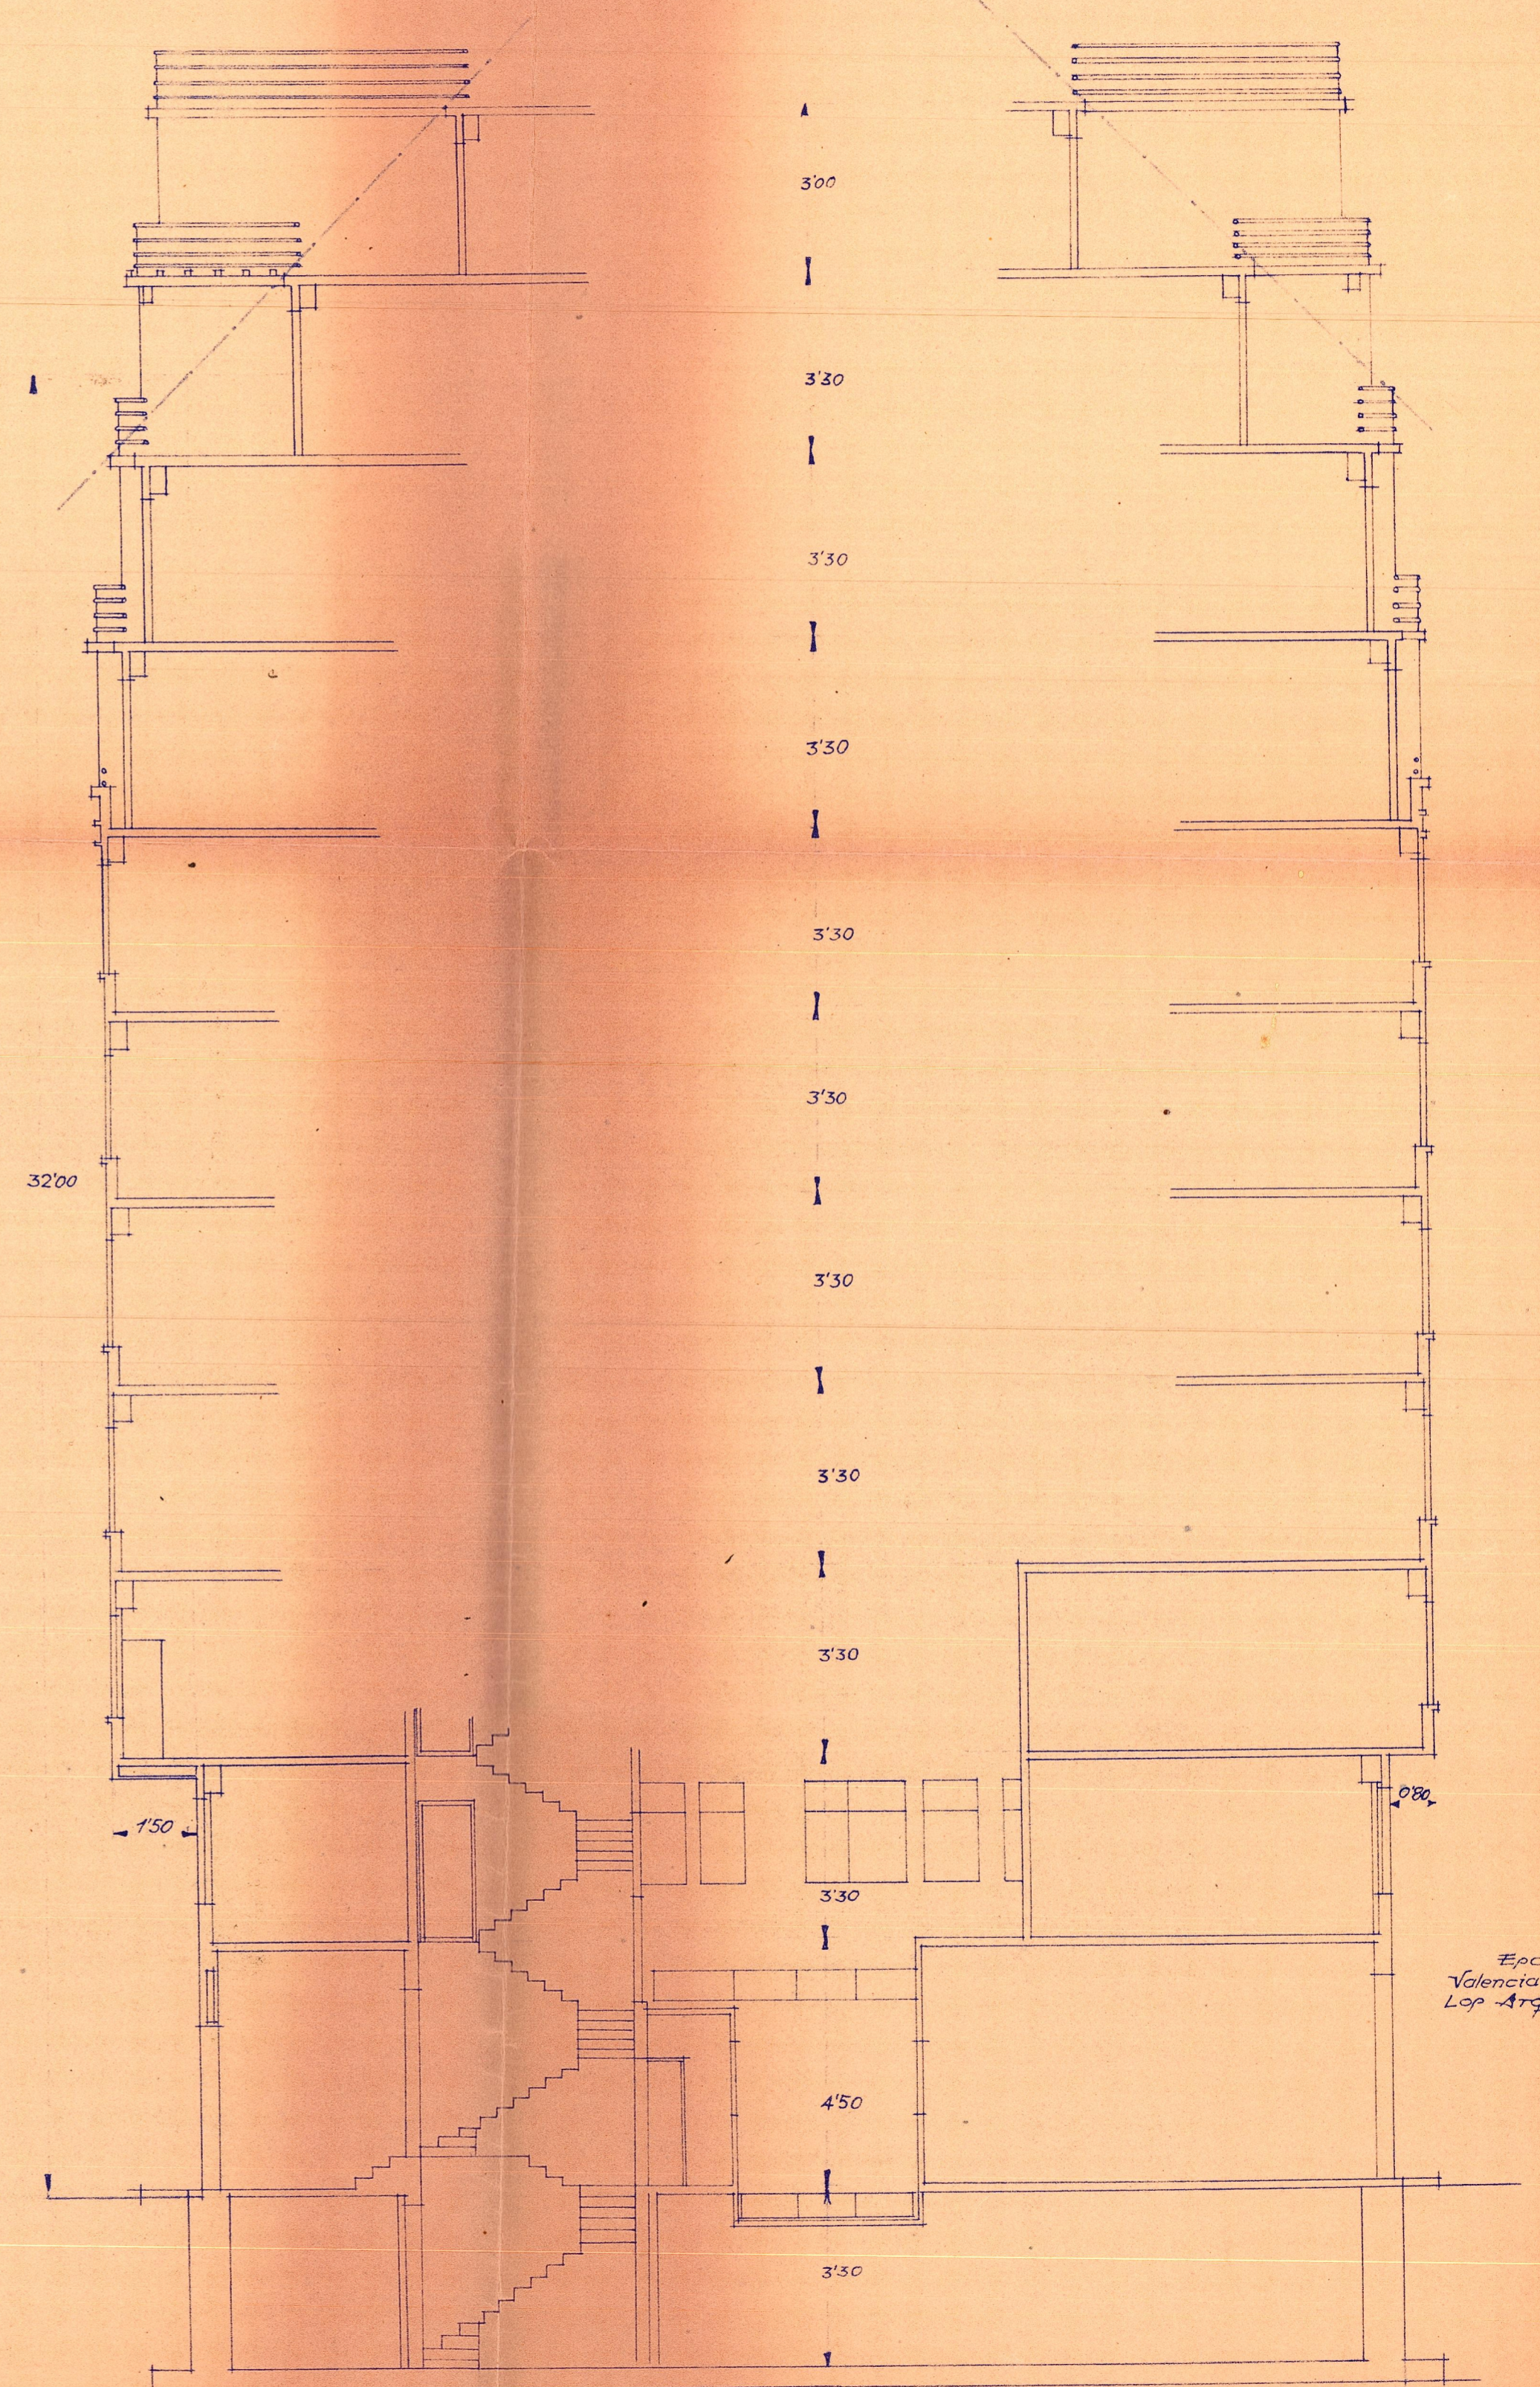

SECCIONES POR

Escala 1:100  
Valencia Mayo 1936.  
Lop Arquitectos.