


PROYECTO DE EDIFICIO INDUSTRIAL

VALENCIA

EMPLAZAMIENTO

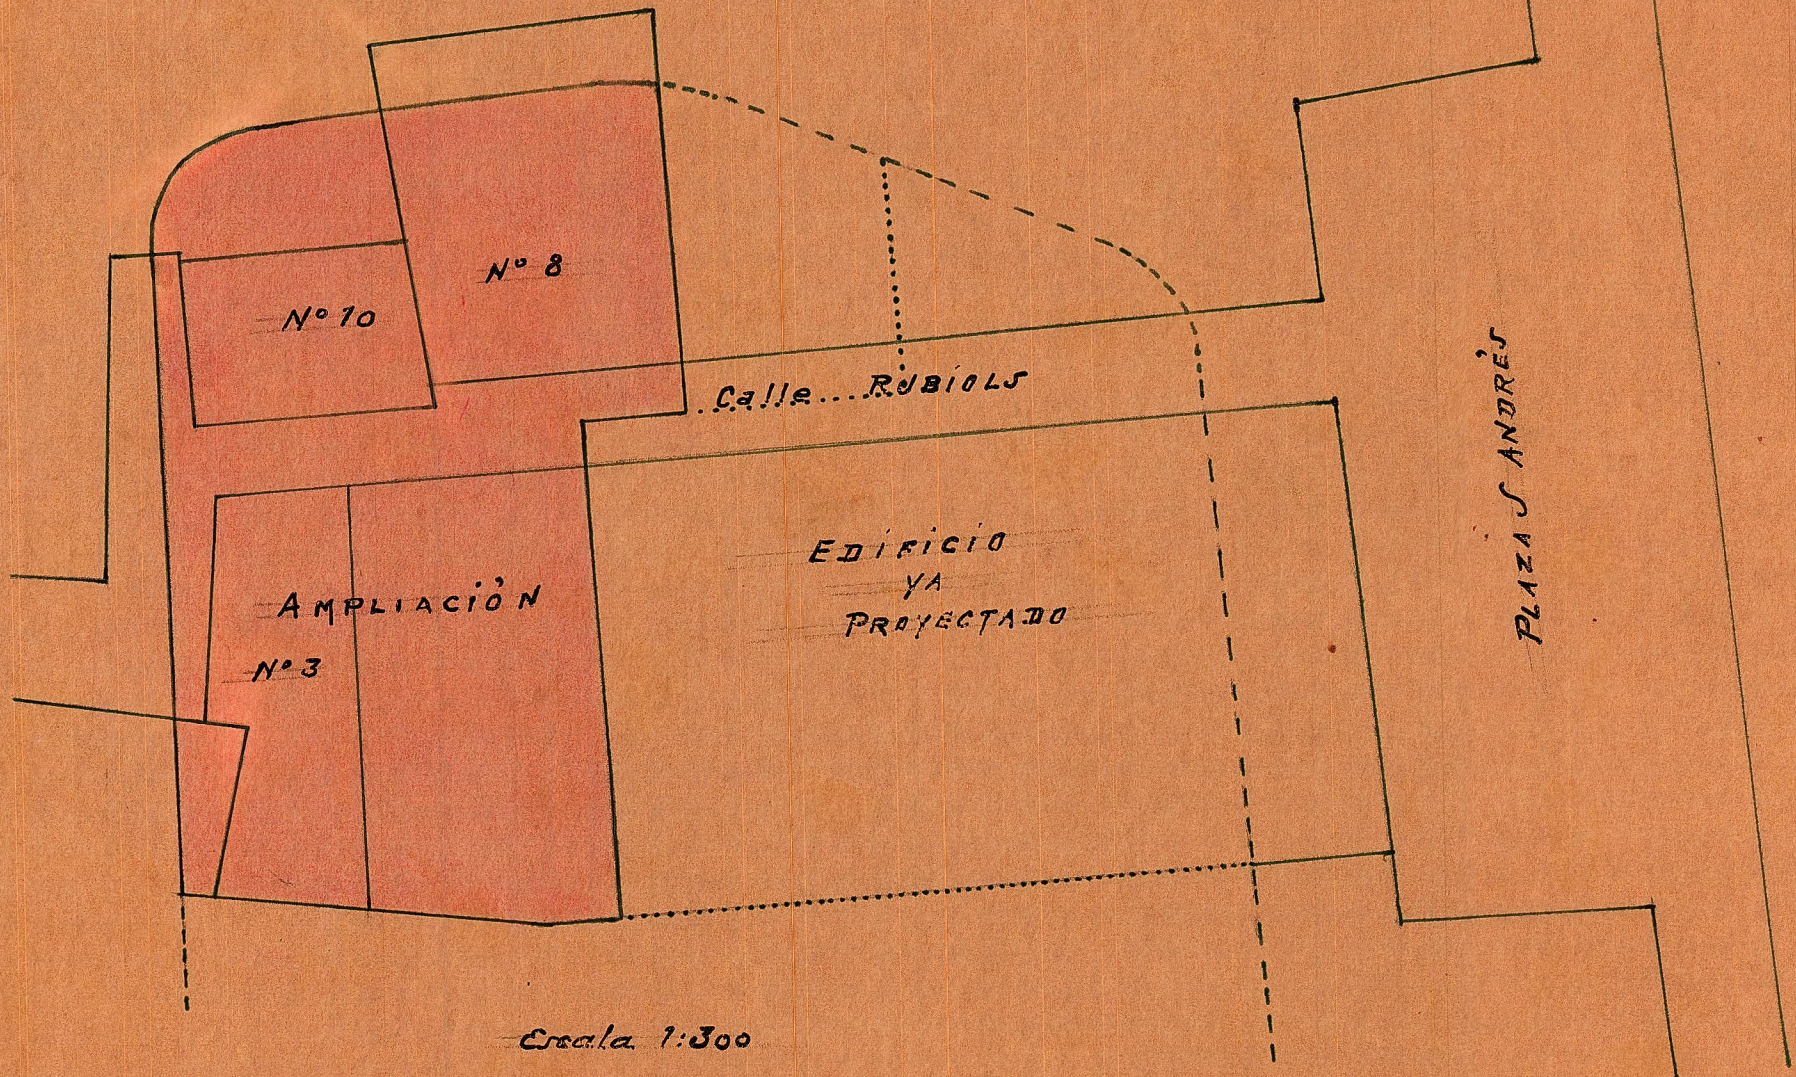

Escala 1:300