


EMPLAZAMIENTO

E. 1:300.

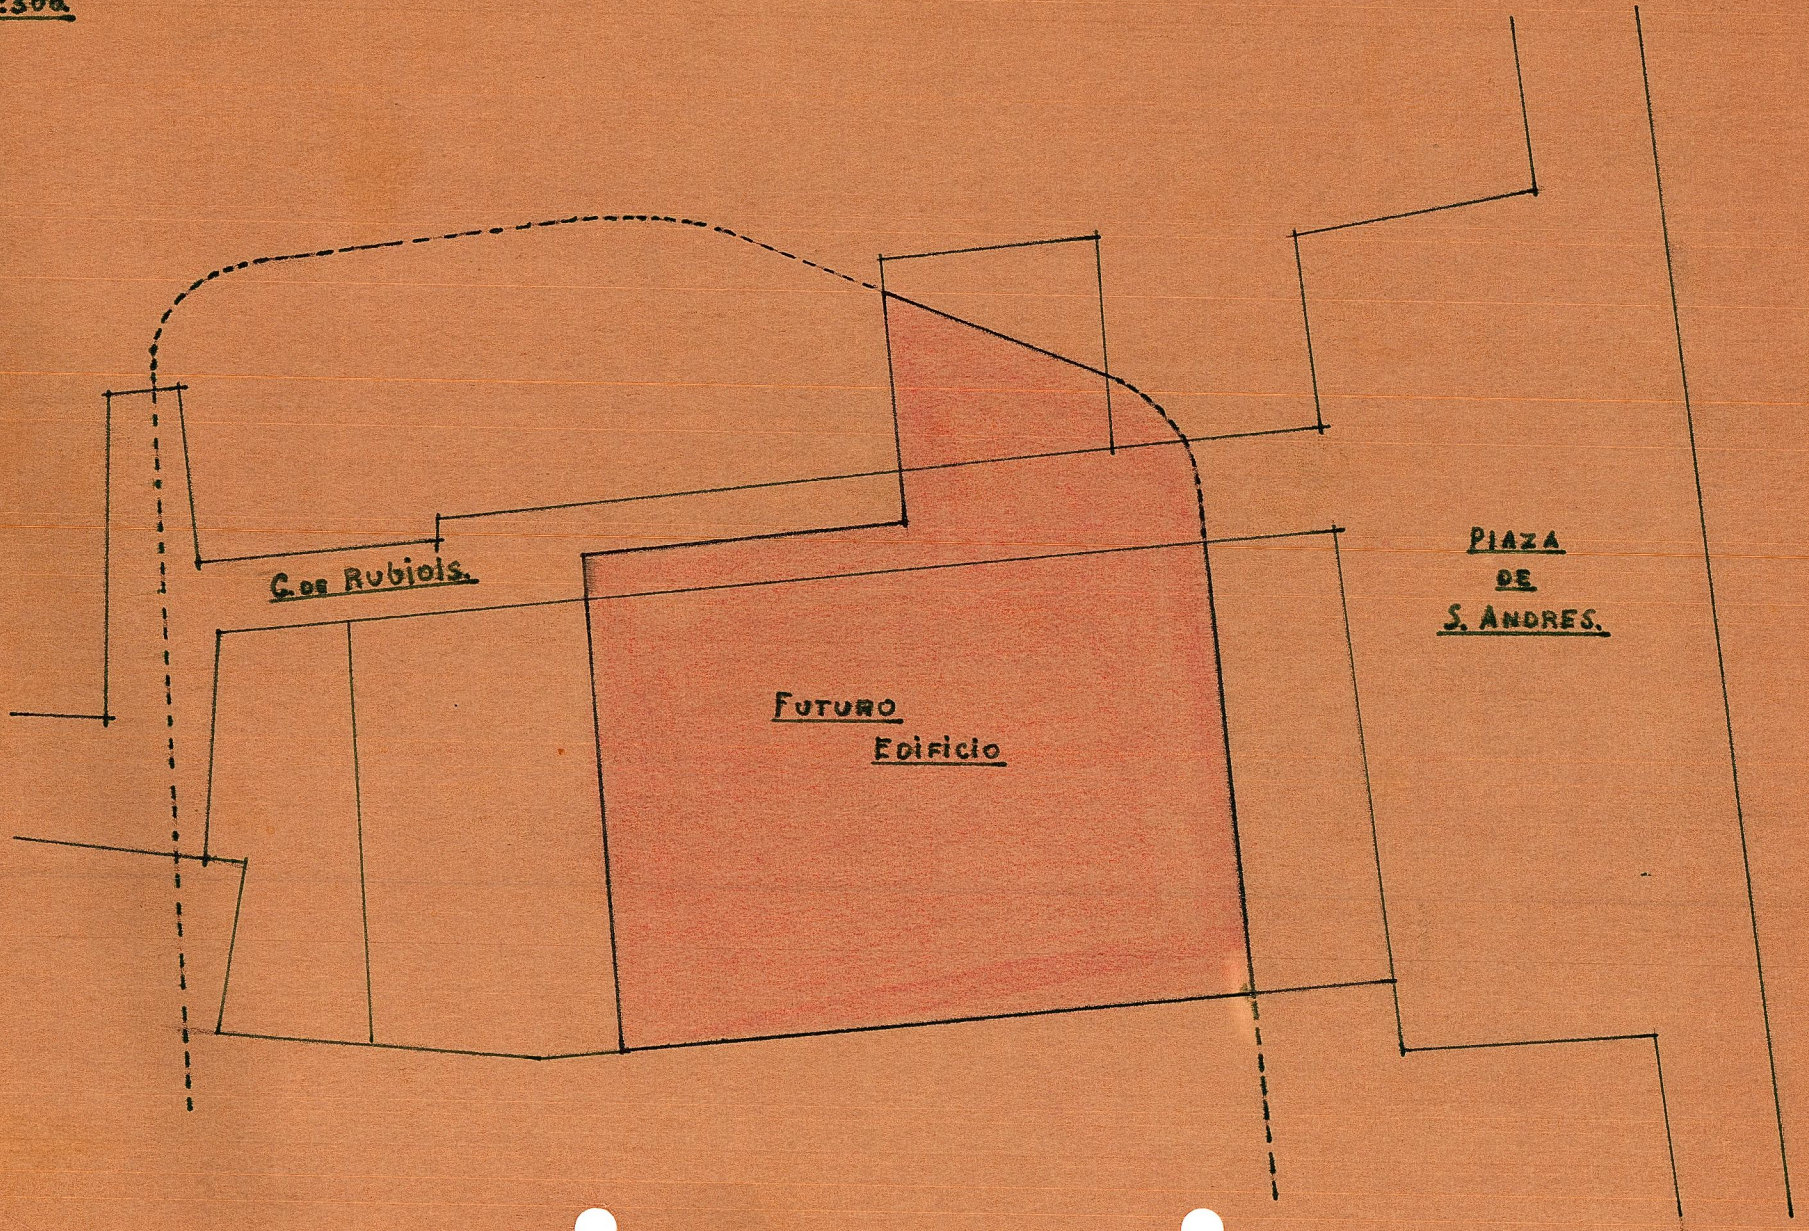

C. DE RUBIOLS.

FUTURO
Edificio

PLAZA
DE
S. ANDRES.