


EDIFICIO con fachada a la Plaza de la Universidad ESCALA = 1:100

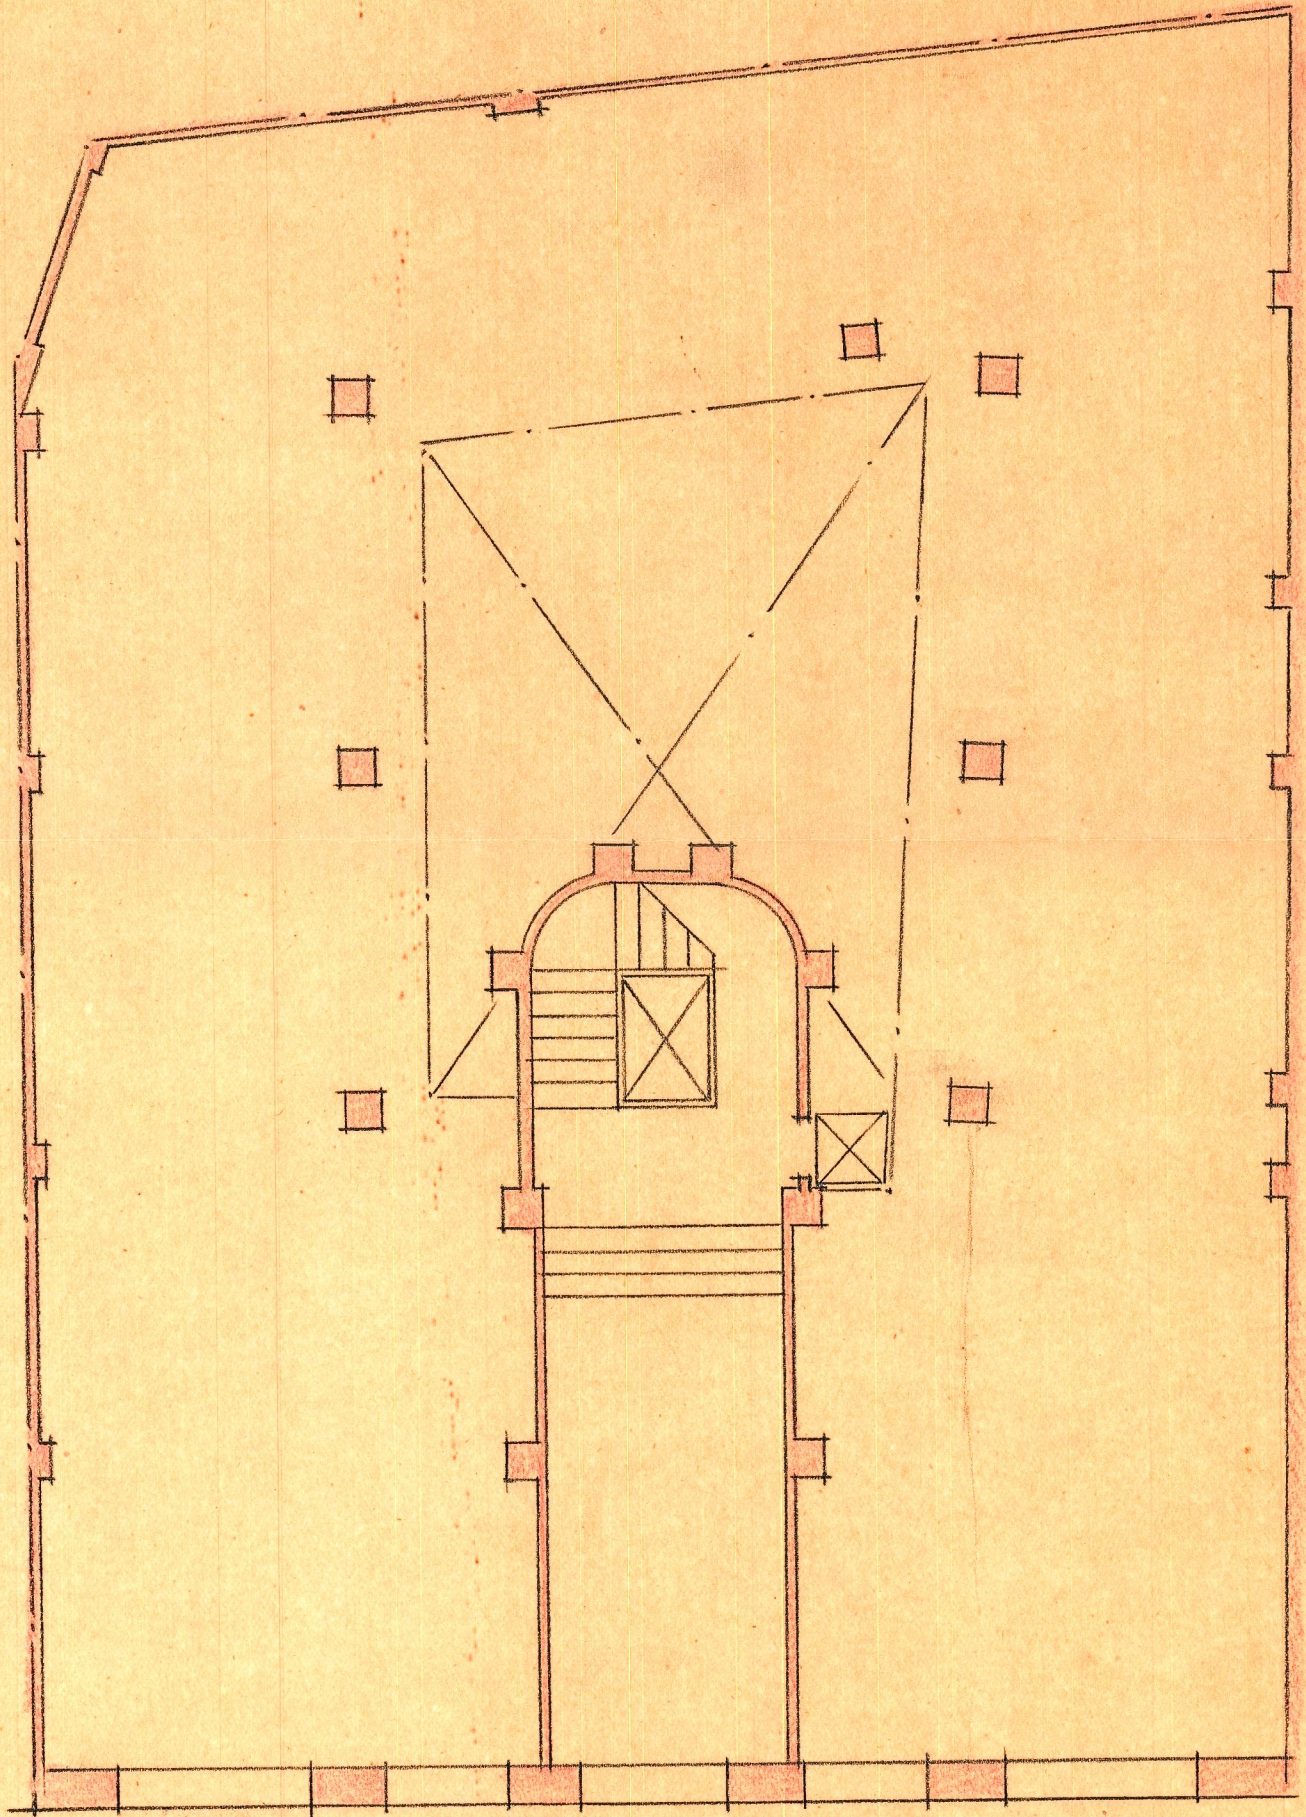

Planta baja

Valencia Febrero 1946