



ALZADO

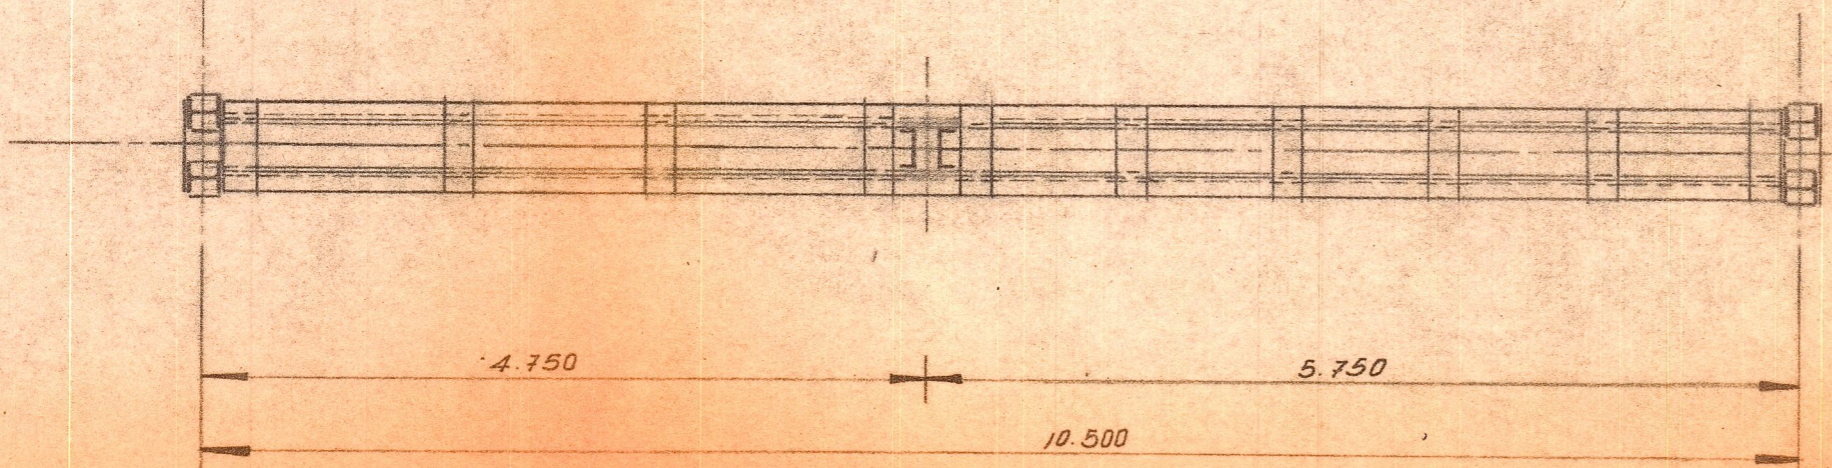

PLANTA

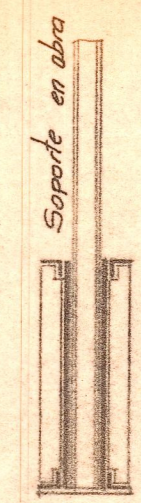

SECCION

TORRAS S A

Cliente : D. VICENTE IZQUIERDO  
Arquitecto : D. JOAQUIN RIETA  
Obra : Plaza del Caudillo 11  
PORTICO DE ANFITEATRO  
Escala 1-50 Valencia 1-67