

C/ DE MORATIN.

B.

PANTALLA

P A T I O

D E

B U T A C A S

BAJA AL SOTANO

CABALLEROS

BAJA AL SOTANO

SUBE A LA BUTACA DE PISO

SEÑORAS

TRASTIENDA


ZAPATERIA

VESTIBULO

S A L I D A

QUEPISO TEL - 21-07-00

C/ HERMANAS CRIBAS

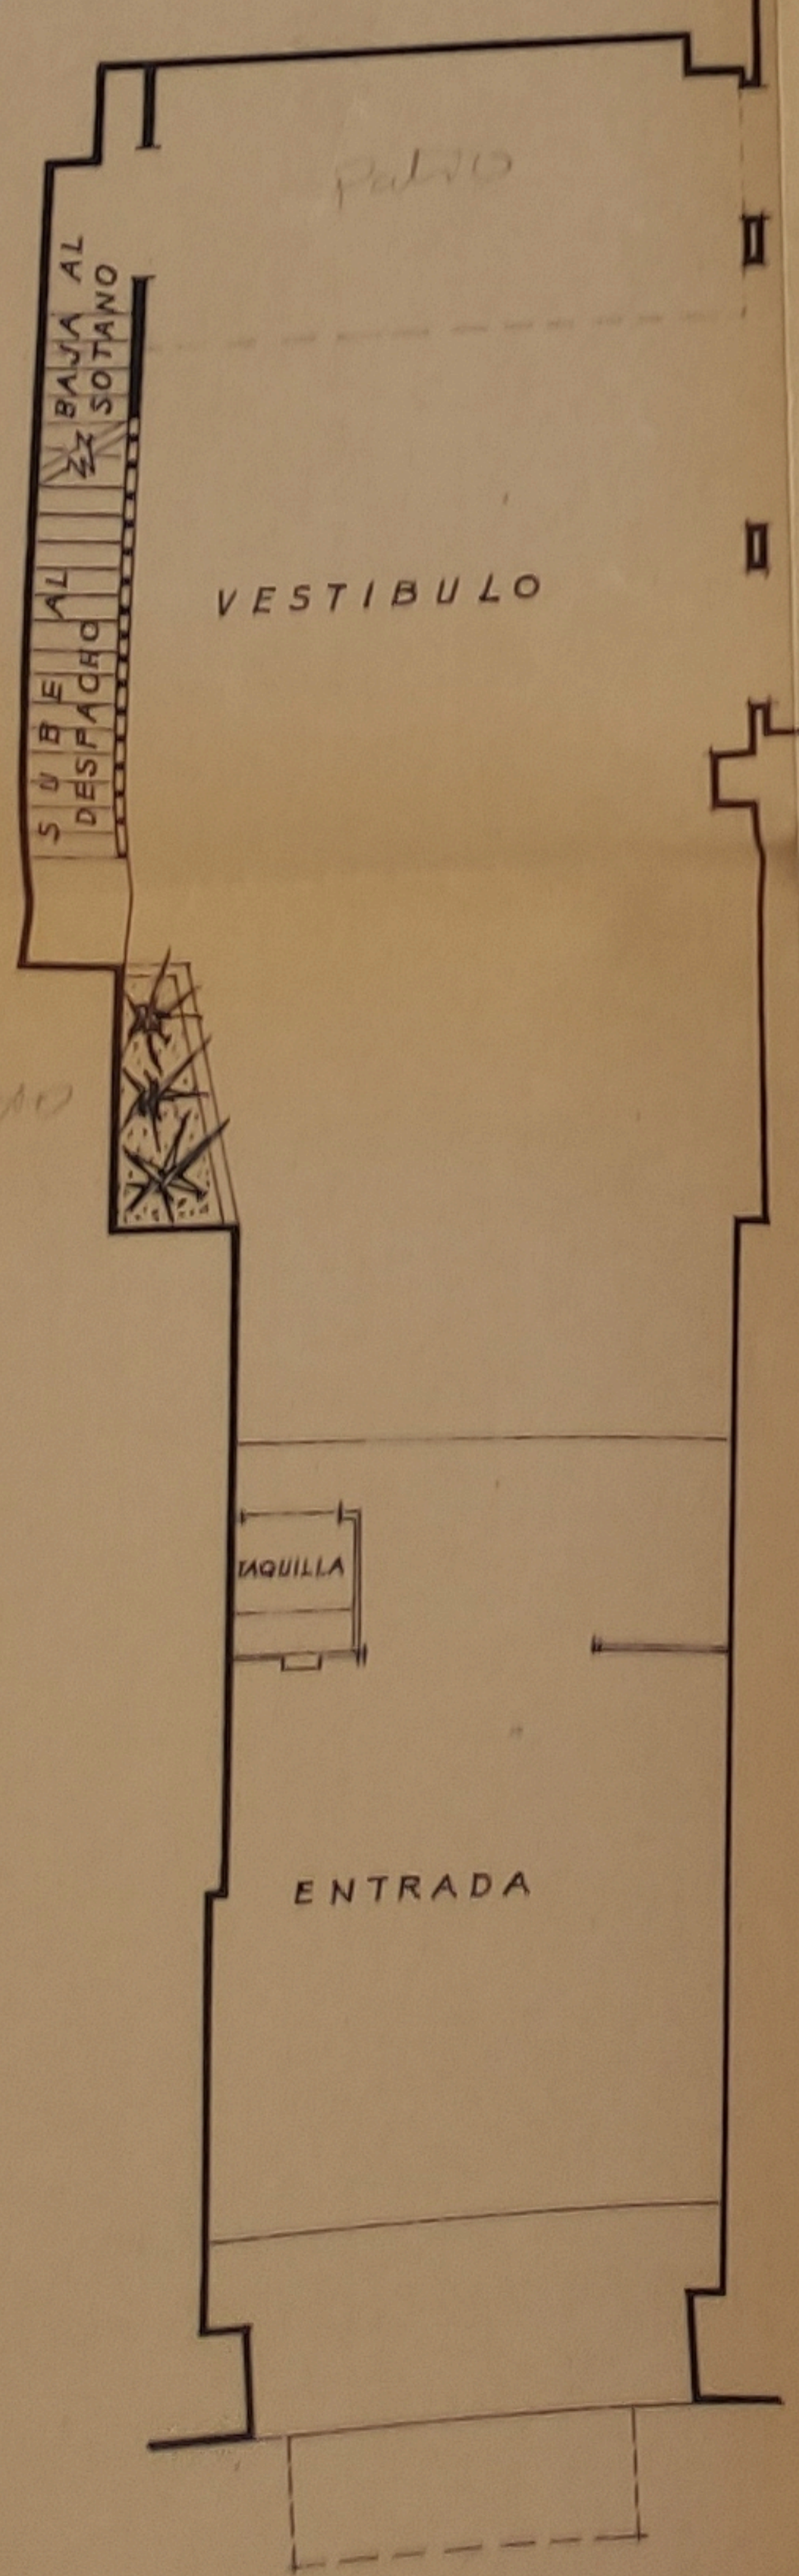

*Planta baja.*

PLAZA DEL CAUDILLO