



Fachada al Conde Montorres

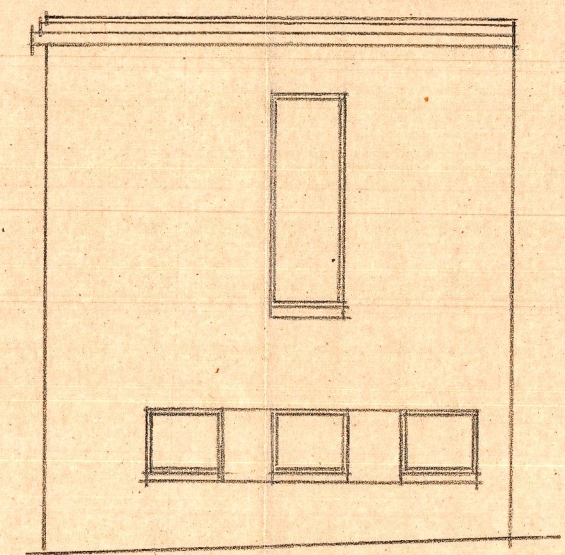


Fachada lateral

AMPLIACION DE LA FABRICA DE LA
SRA VIUDA DE F. SALVADOR
EN PATERNA = ESCALA = 1:200

Valencia y Mayo de 1963
EL ARQUITECTO

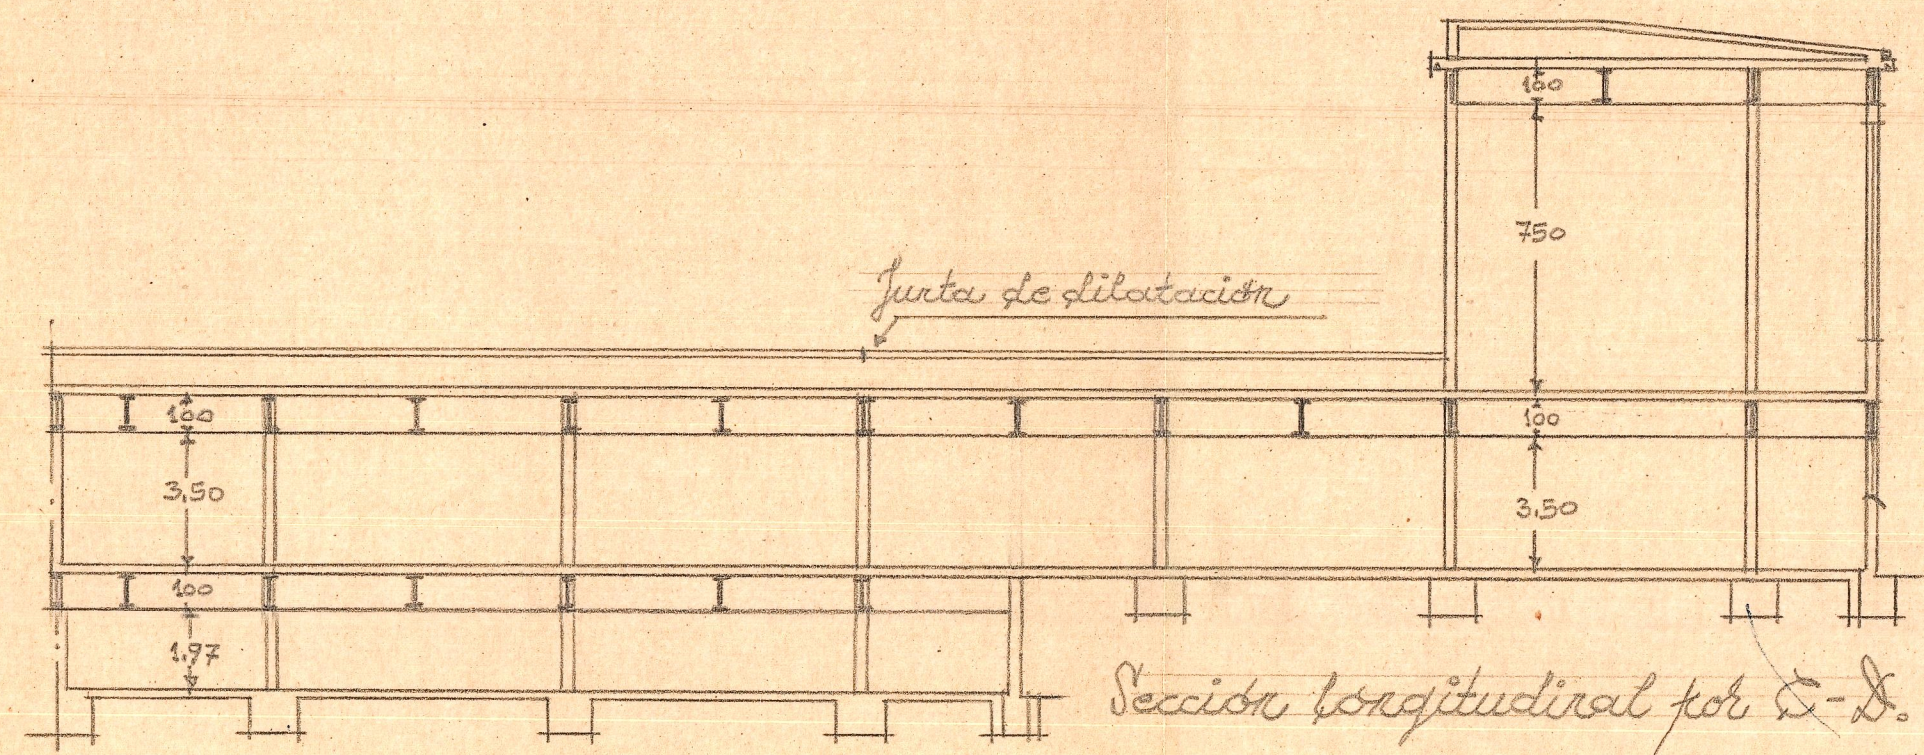

Seccion longitudinal por S-D.

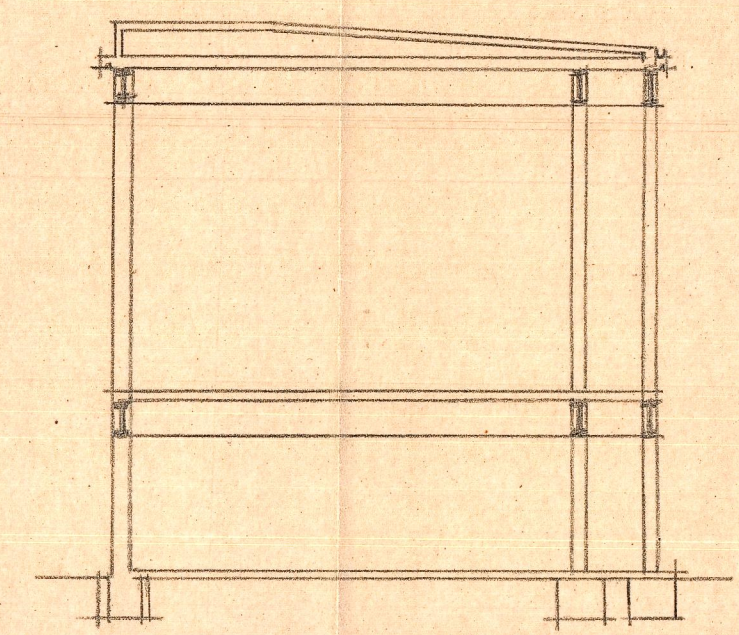

Seccion por A-B.