



AMPLIACION DE LA FABRICA DE LA
SRA VIUDA DE F. SALVADOR EN PATERNA


ESCALA = 1:200
Valencia y Sucesores de 1963
EL ARQUITECTO

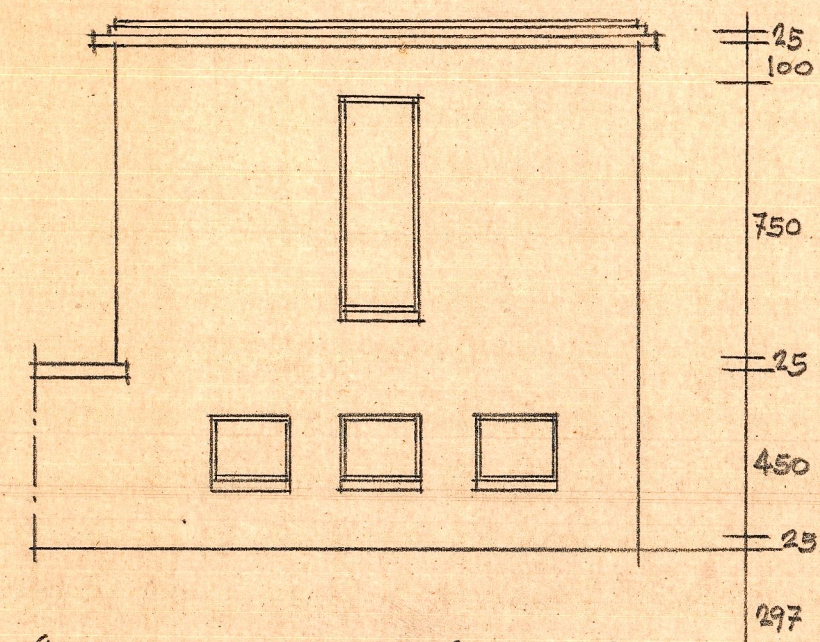


Fachada a C. de Buenas Vistas

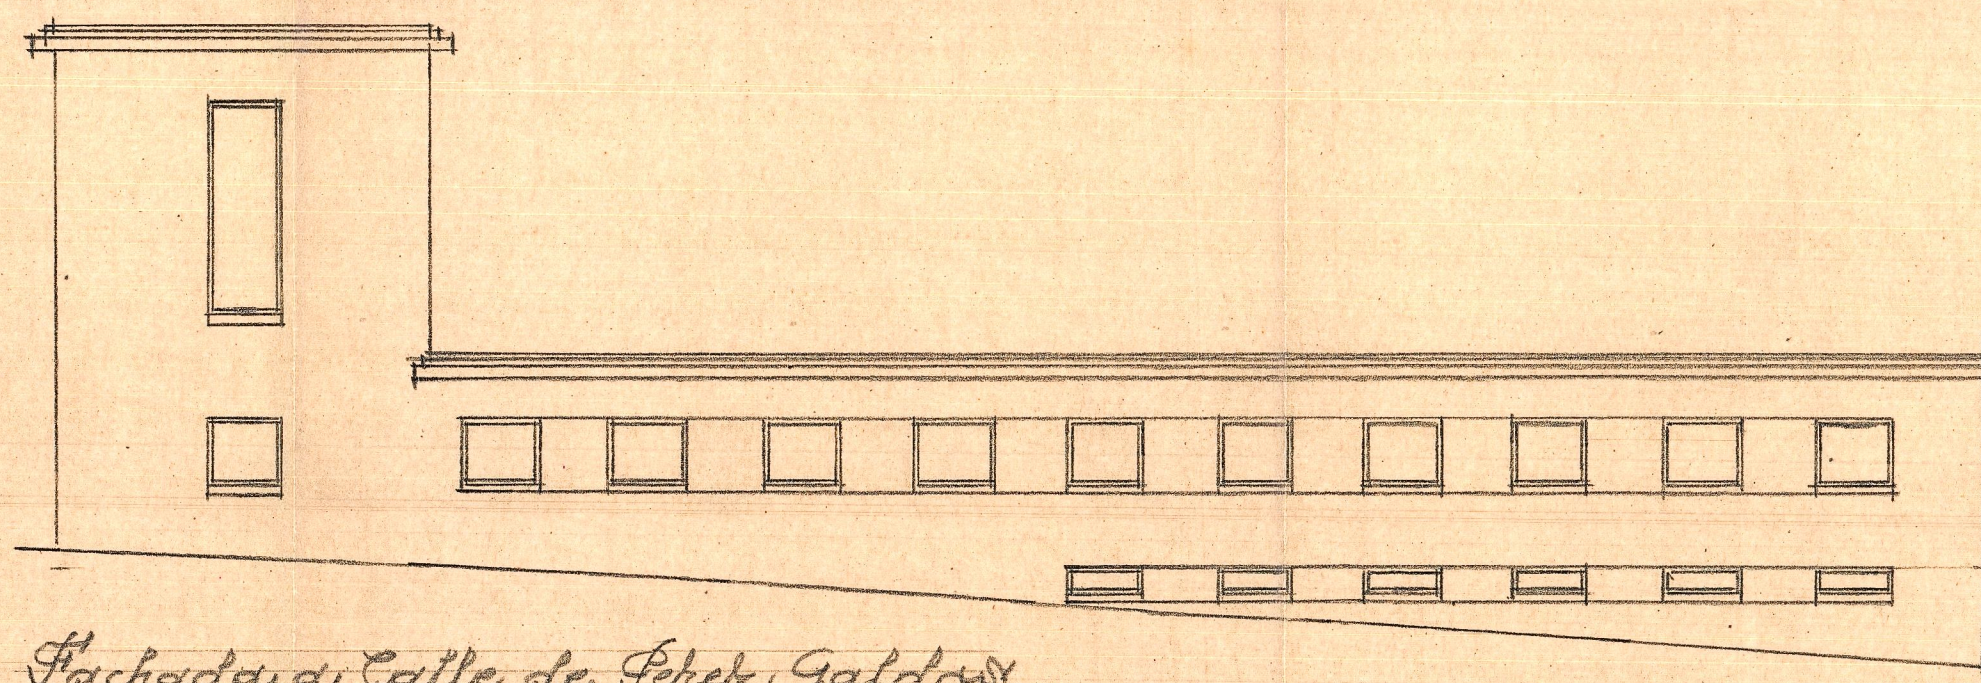



Fachada a Calle de Pedro Galdos

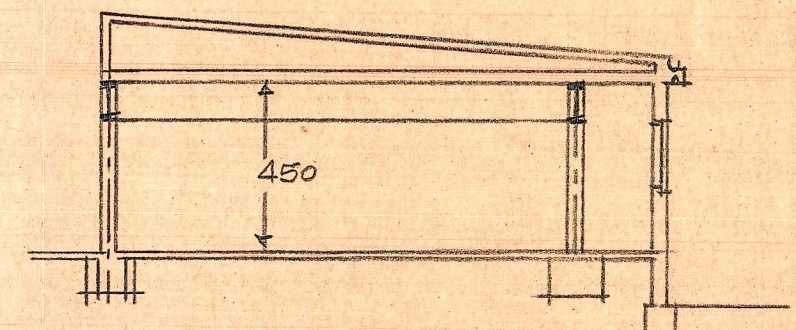


Sección transversal por C-D.

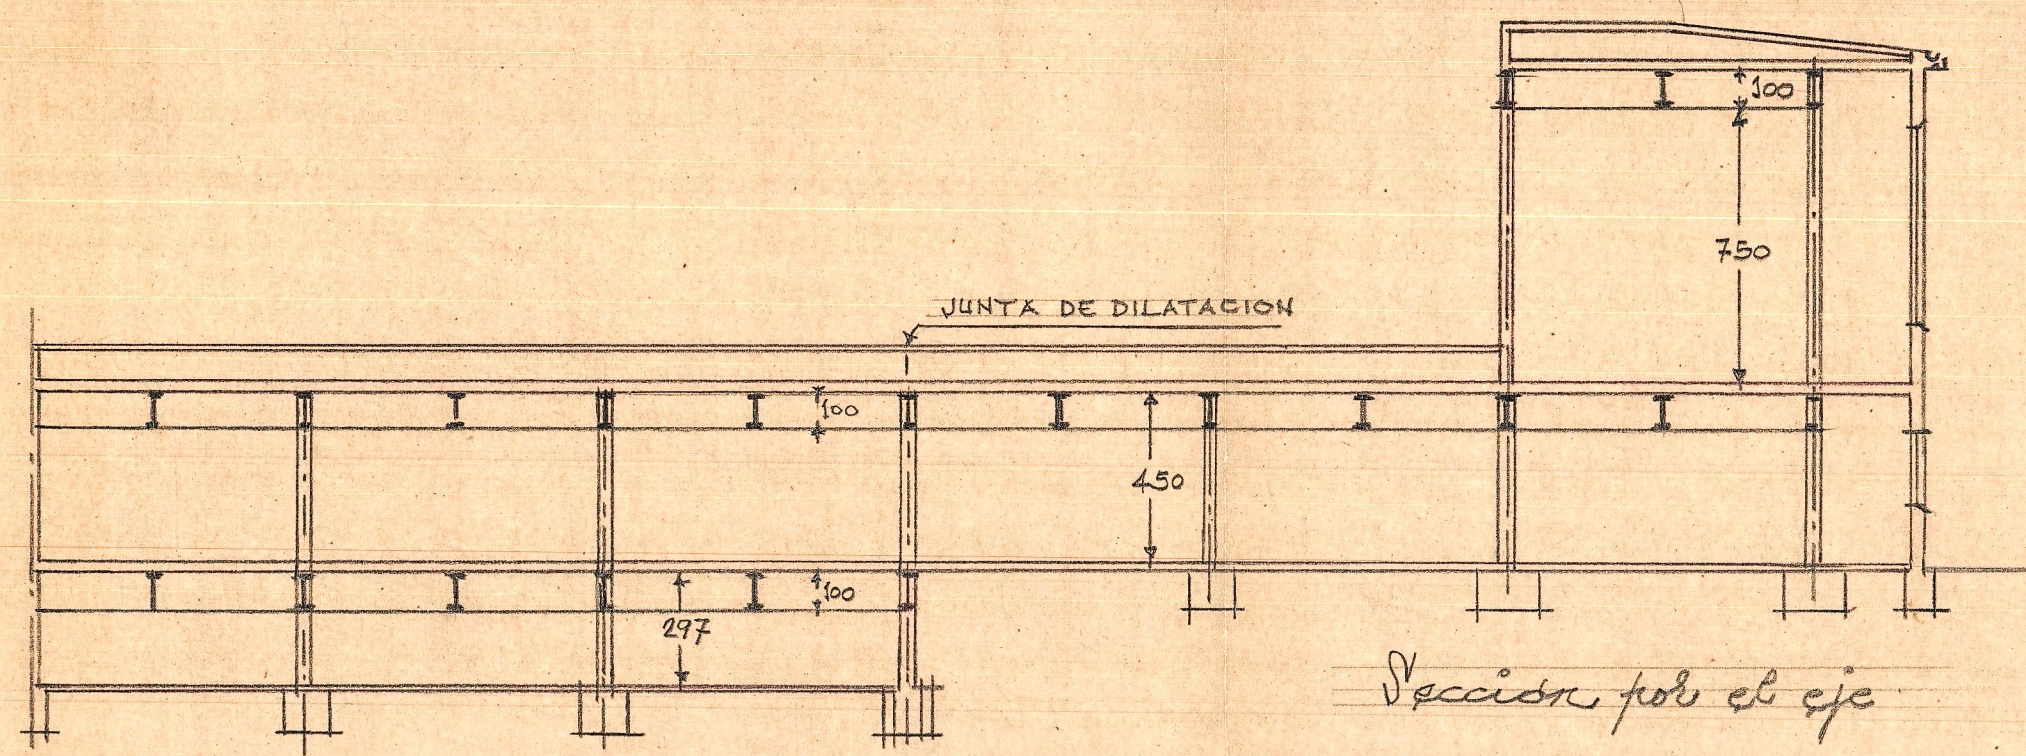

Sección por el eje

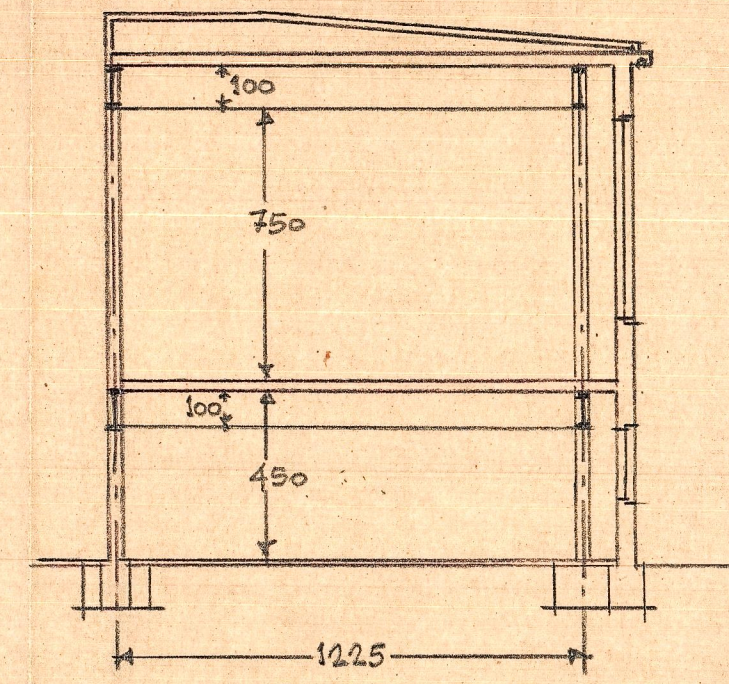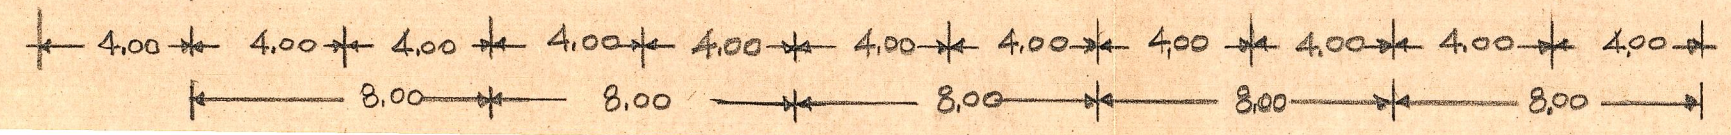

Sección transversal por A-B.

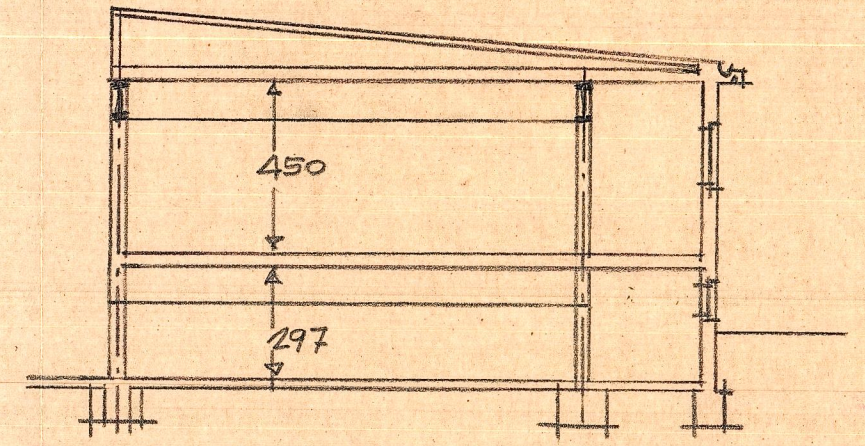

Sección transversal por E-F.