





ALZADO A CARRETERA.

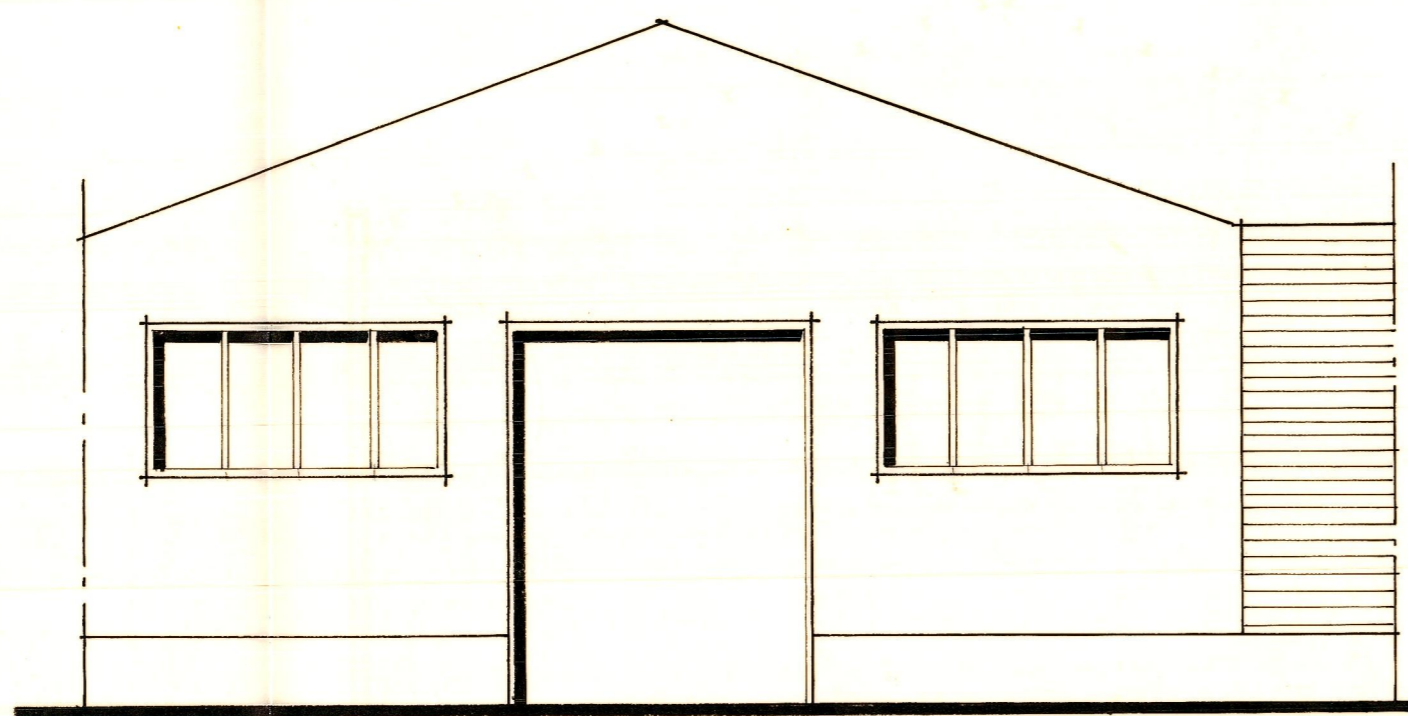

ALZADO A CALLE 12m.

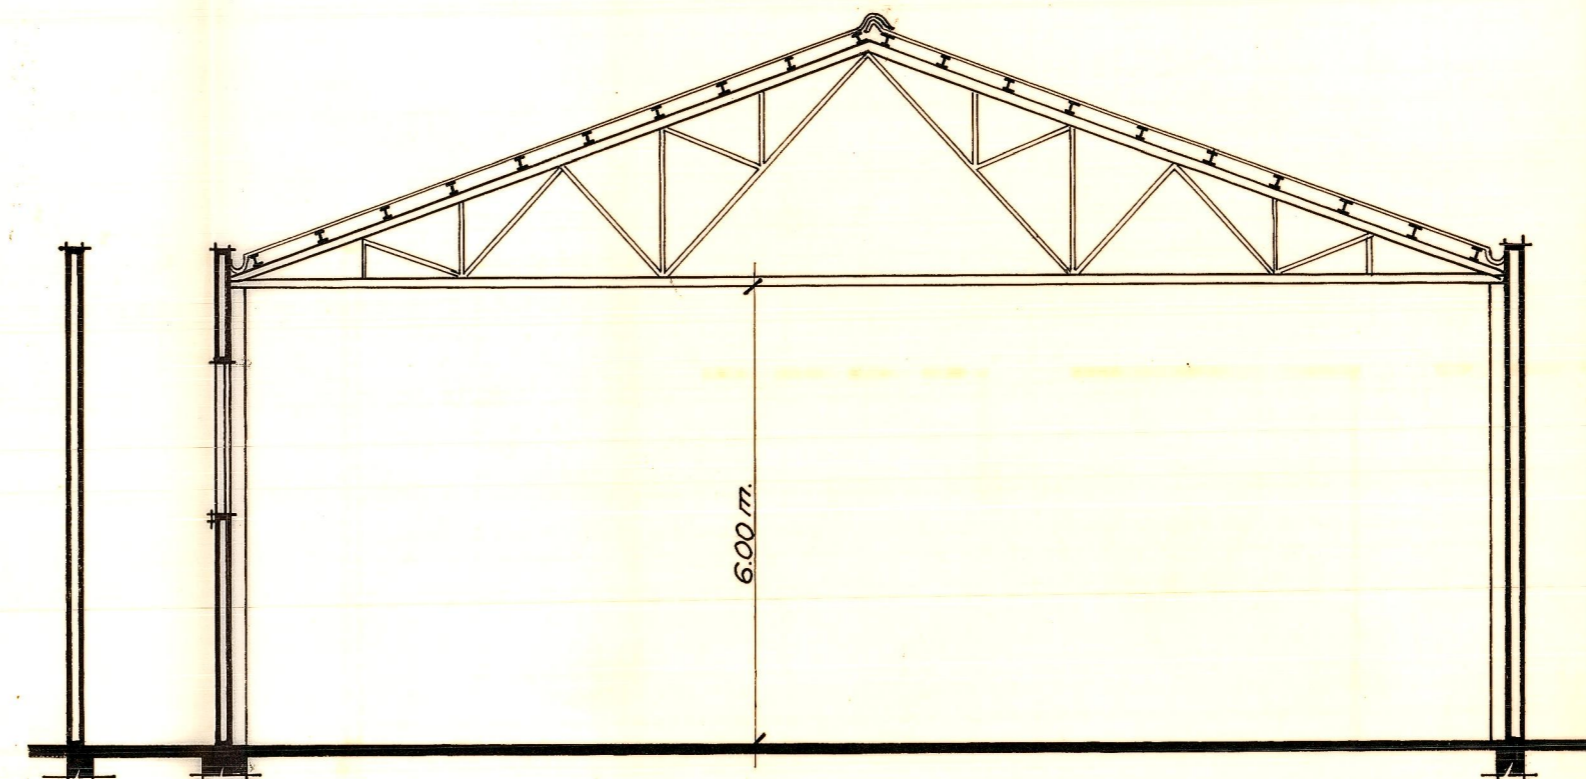

SECCIÓN A - B.

NAVE INDUSTRIAL		T-1973	4
TABERNES DE VALLDIGNA (VALENCIA)		4	4
Propietario:	Escala = 1:100	Valencia - Enero - 1973	
D. SALVADOR CARBO SALA	ALZADOS Y SECCIÓN	Dr. Arquitecto.	