

164.- M.

NAVE - I

NAVE - II

NAVE - III

NAVE - IV


30.- M.

30.- M.

30.- M.

SEPARACIÓN de ARMADURAS: 4.-M.

ESC - 1:500.

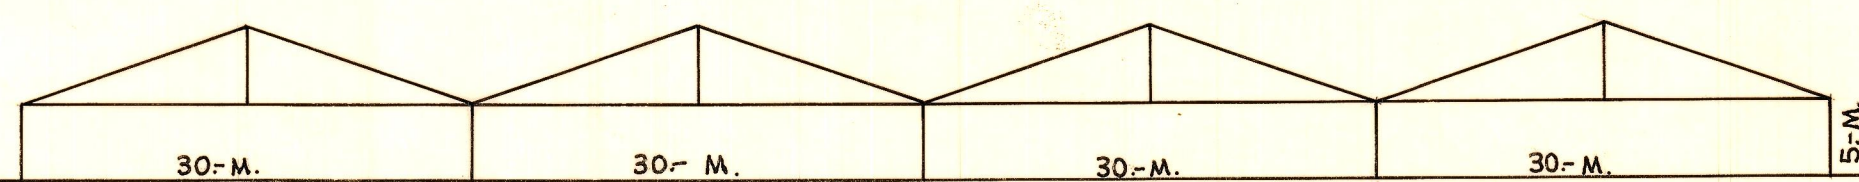

30.- M.

30.- M.

30.- M.

30.- M.

5.- M.

SECCIÓN - A-A.