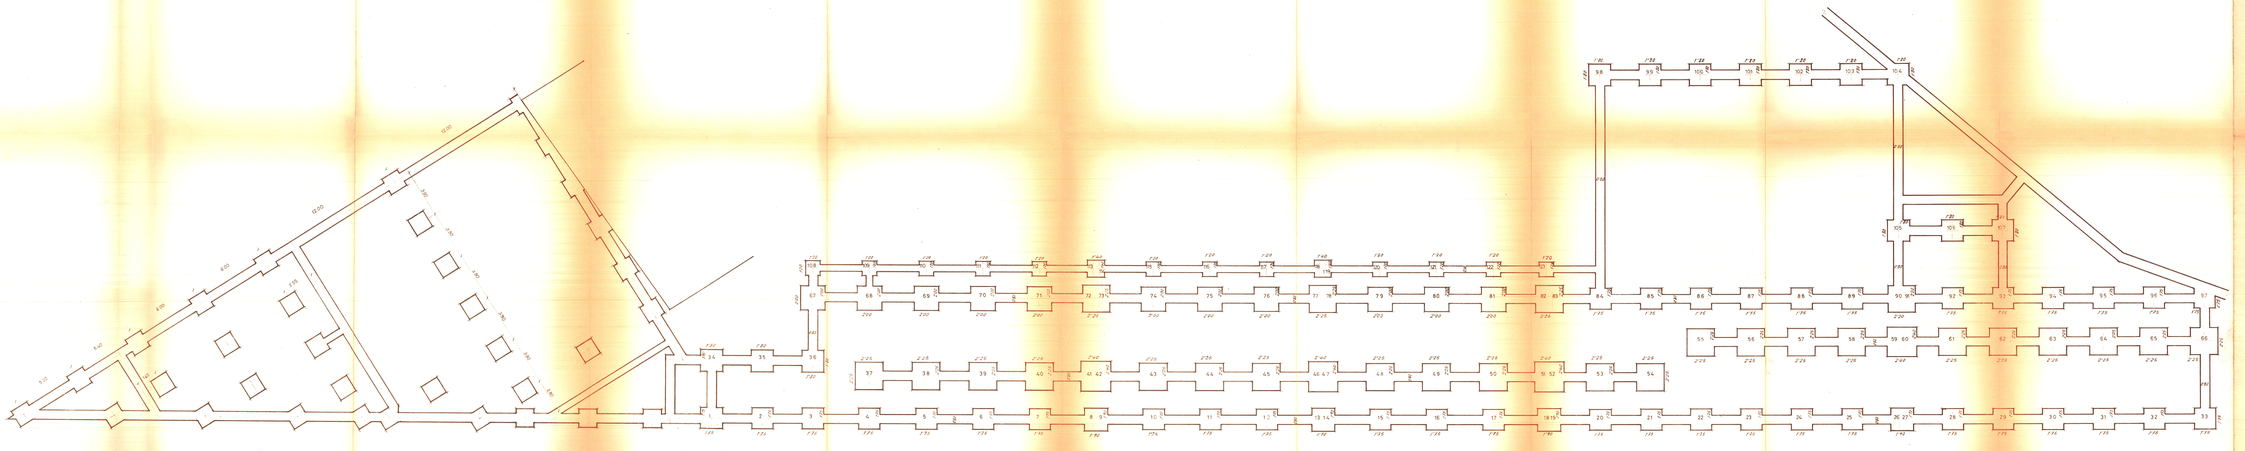

Escala = 1:100	CENTRO LABORAL Paterna	Hoja Nº 2
Propietario COLEGIO "LA SALLE"	Planta de Cimientos	Valencia Enero-1967 El Arquitecto