



Seccion del muro de cierre  
A-B-C-D

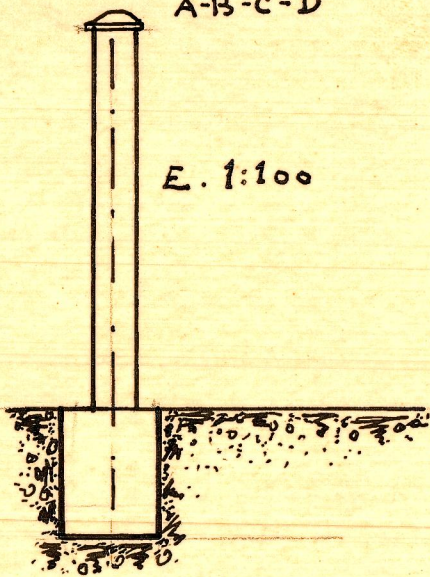

Plano de emplazamiento de el Colegio "La Salle"  
y del muro de cierre a construir  
PATERNA-VALENCIA

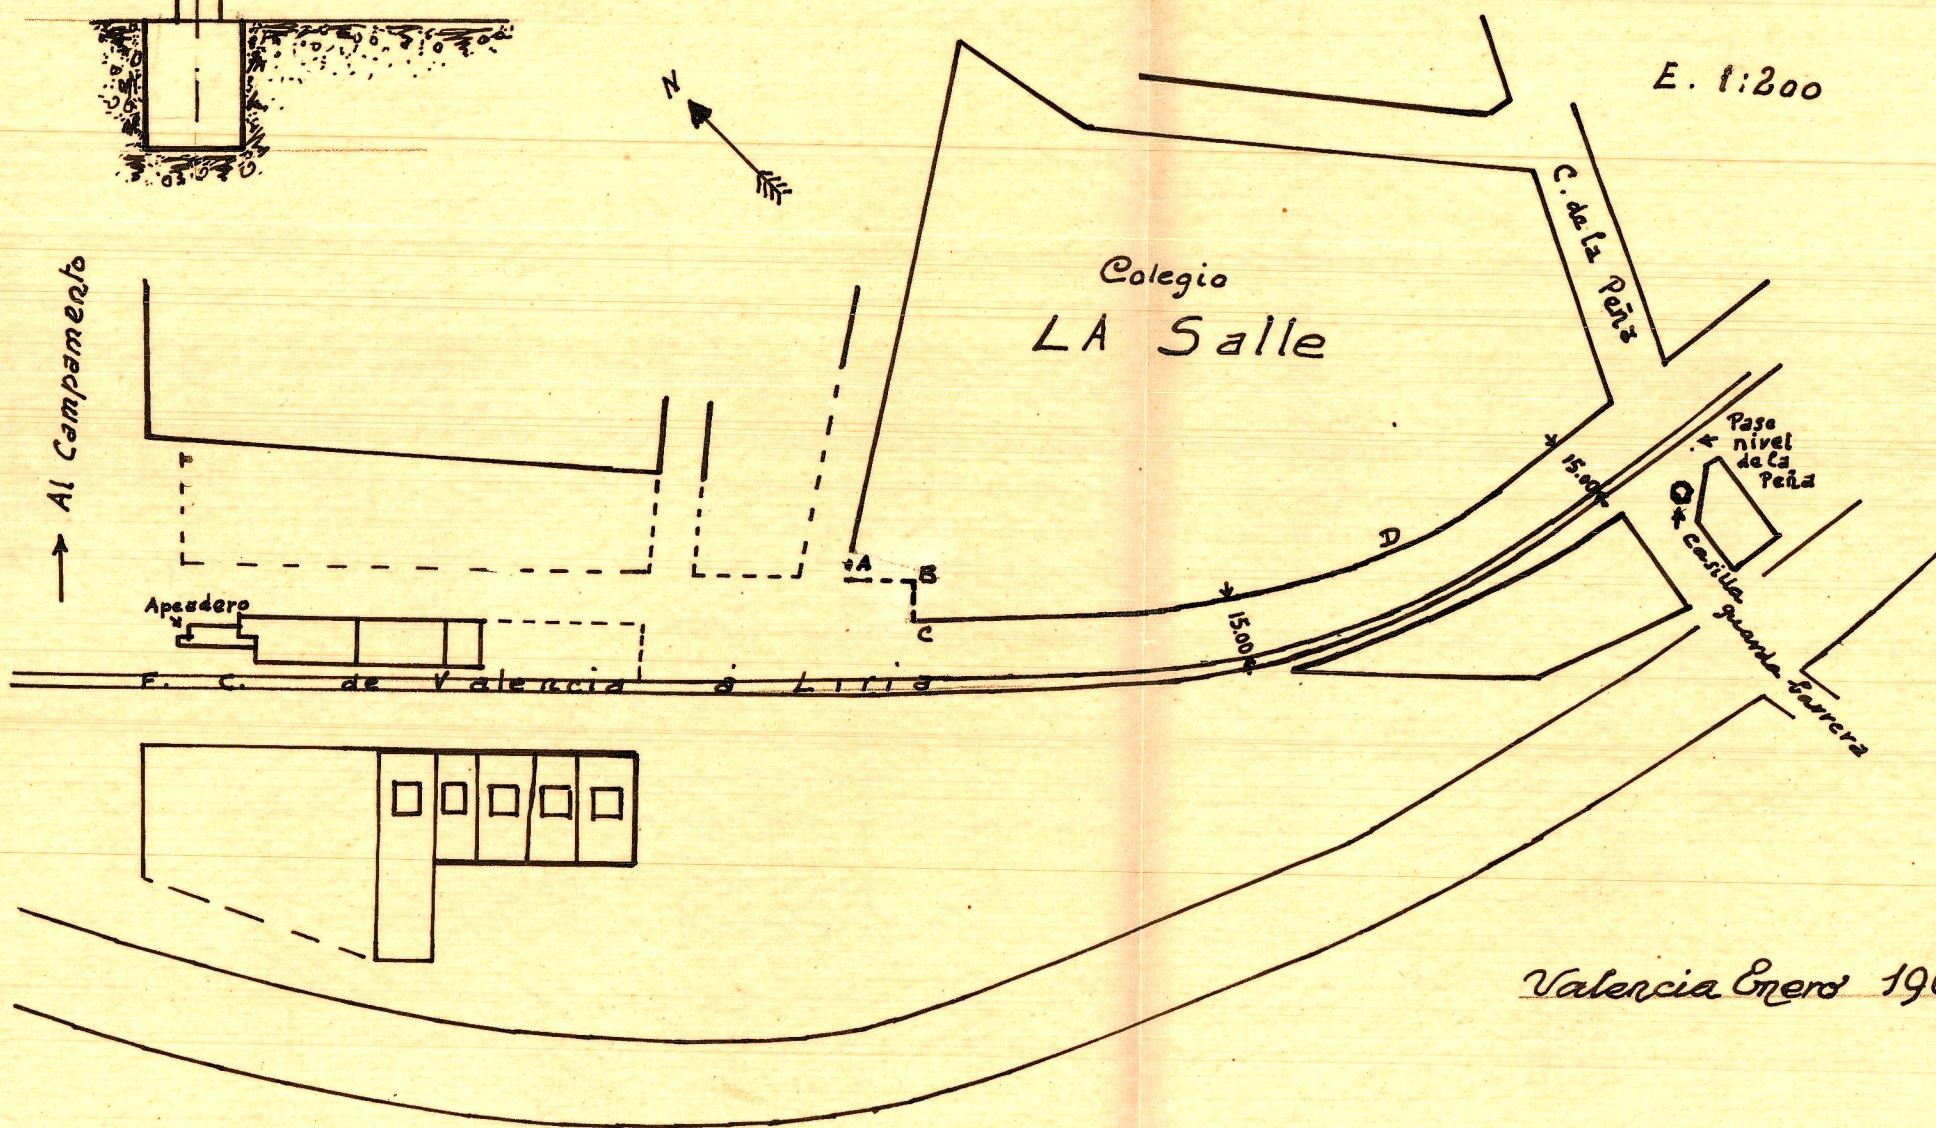

Valencia Enero 1960

L. B.  
9