


Plano del patinillo (antiguo callizo azucát) situado entre las casas de D^a Purificación Estruch V^{da} de Corell, n^o 1 de la calle de Roterós y la n^o 31 de la calle de Serranos (hoy solar) de D. Pedro Soriano.

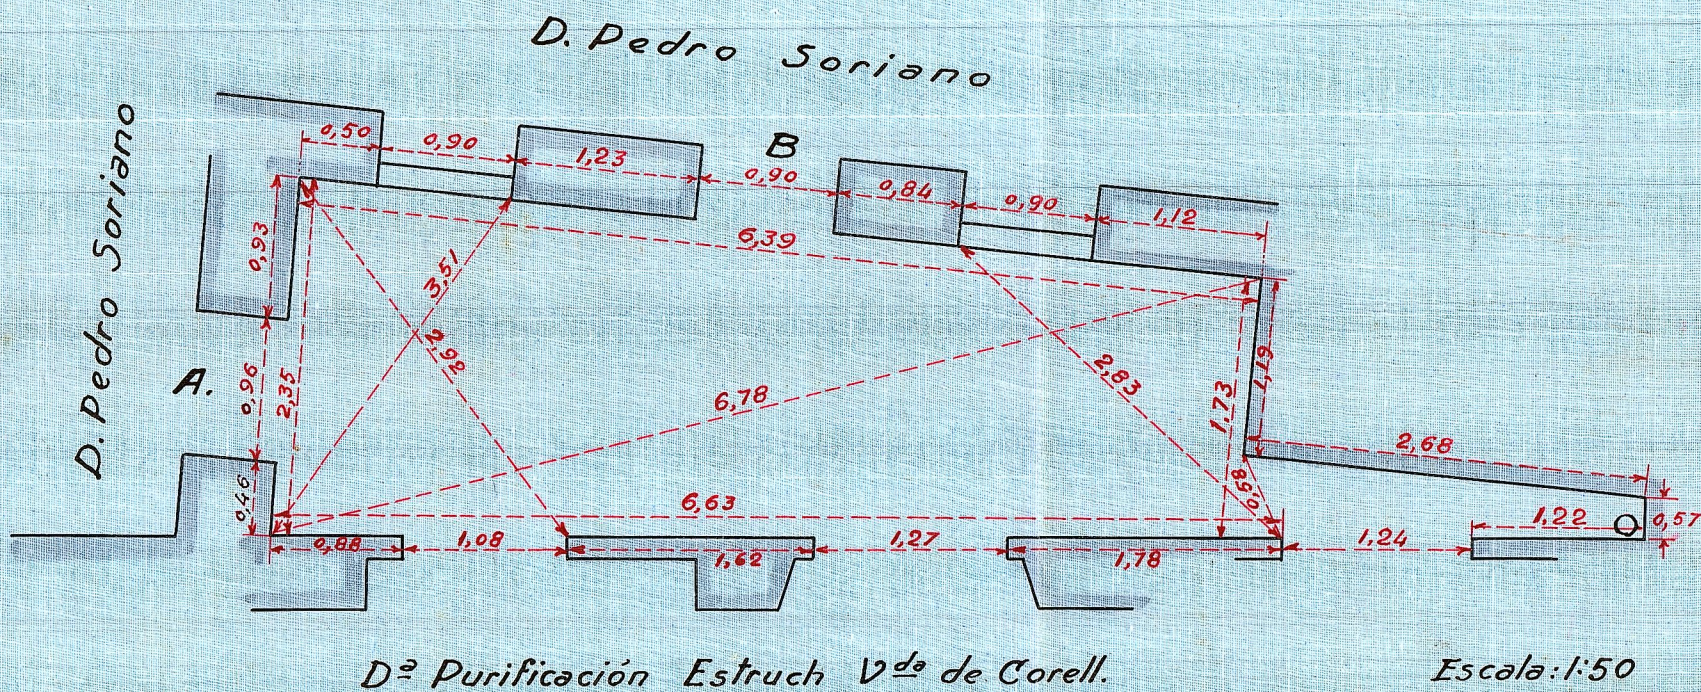

Valencia 31 de Mayo 1932.

El Arquitecto:

Juanel Román



REGISTRADO DE VALENCIA

- 2 JUN. 1932

EL SECRETARIO

José María...