



2

Valencia - Junio - 1932  
El arquitecto

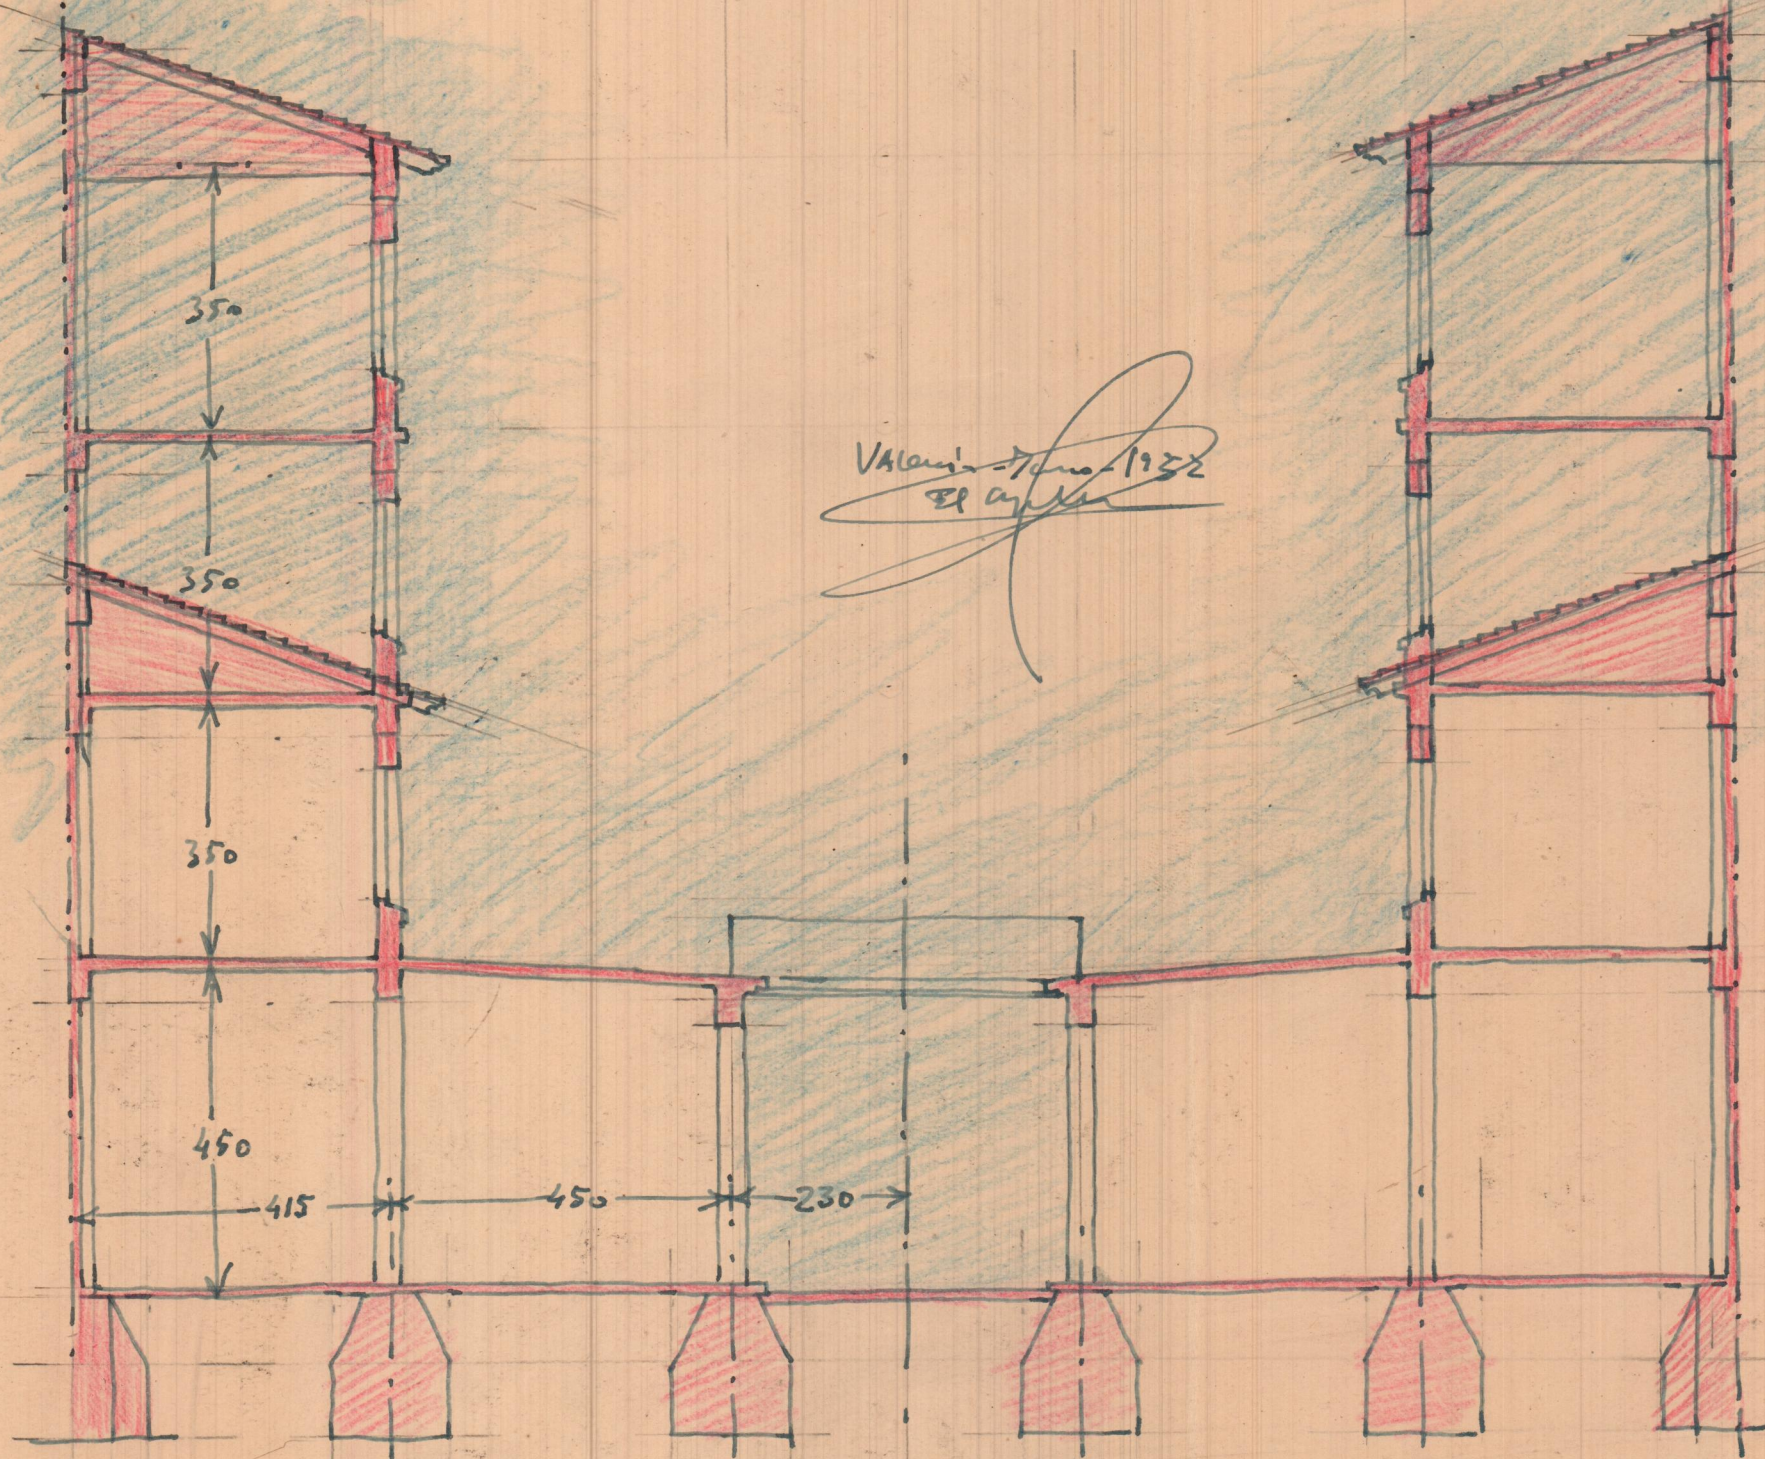

SECCION TRANSVERSAL C-D-E


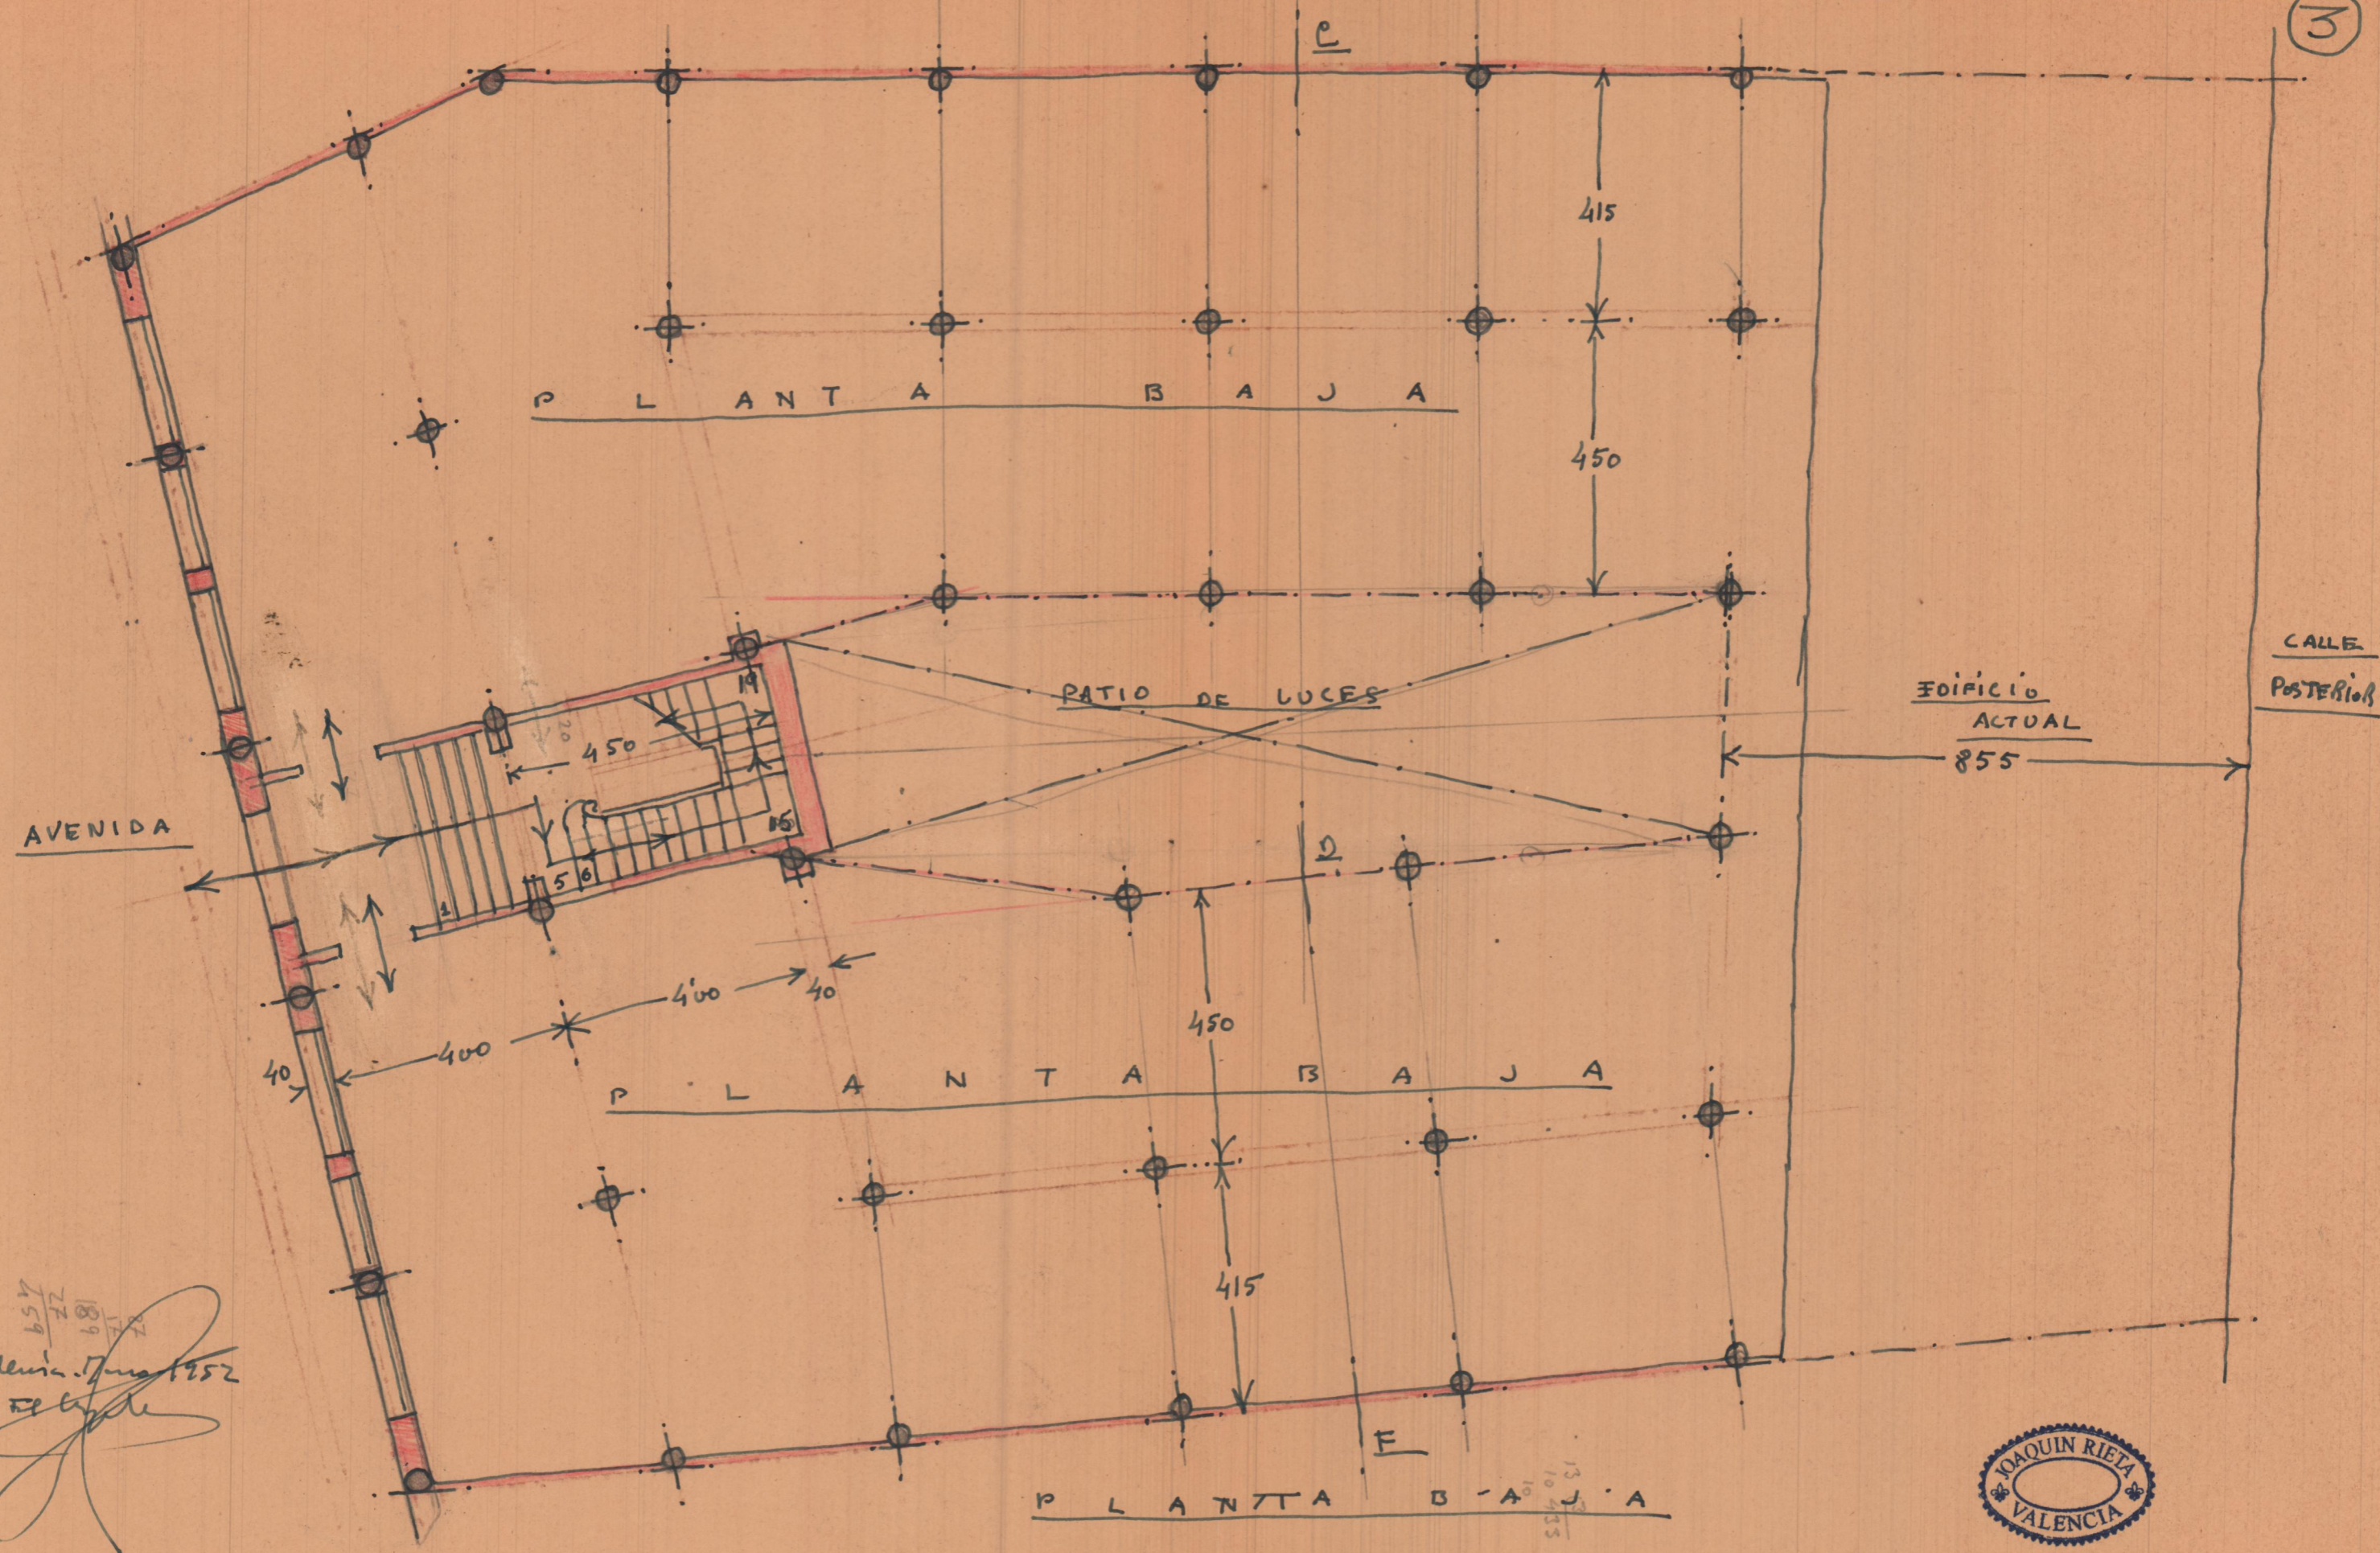


157  
 22  
 18  
 17  
 69  
 Valencia, 17 de Mayo 1952  
 J. Rieta



13  
 10  
 1955


Valencia - Junio 1952  
El Arquitecto

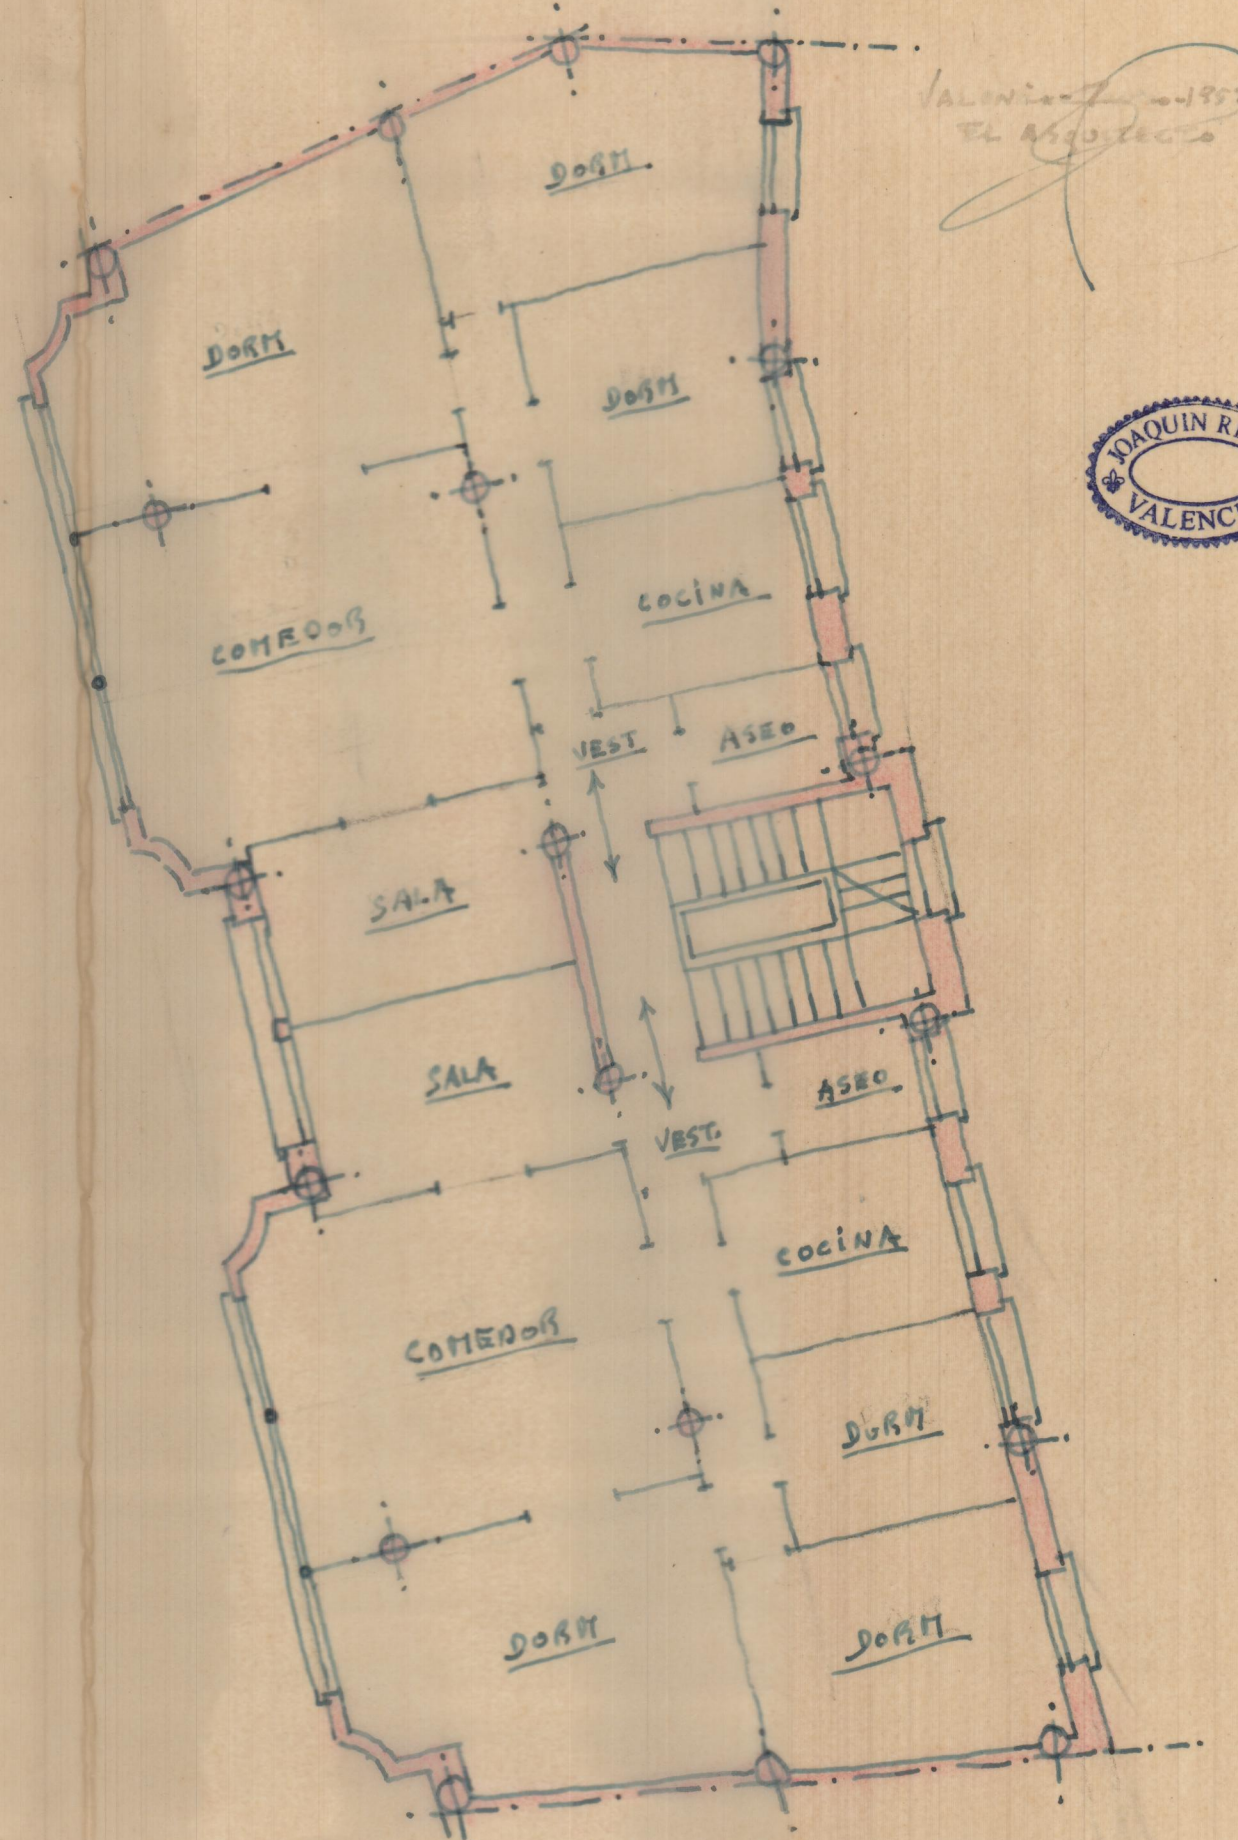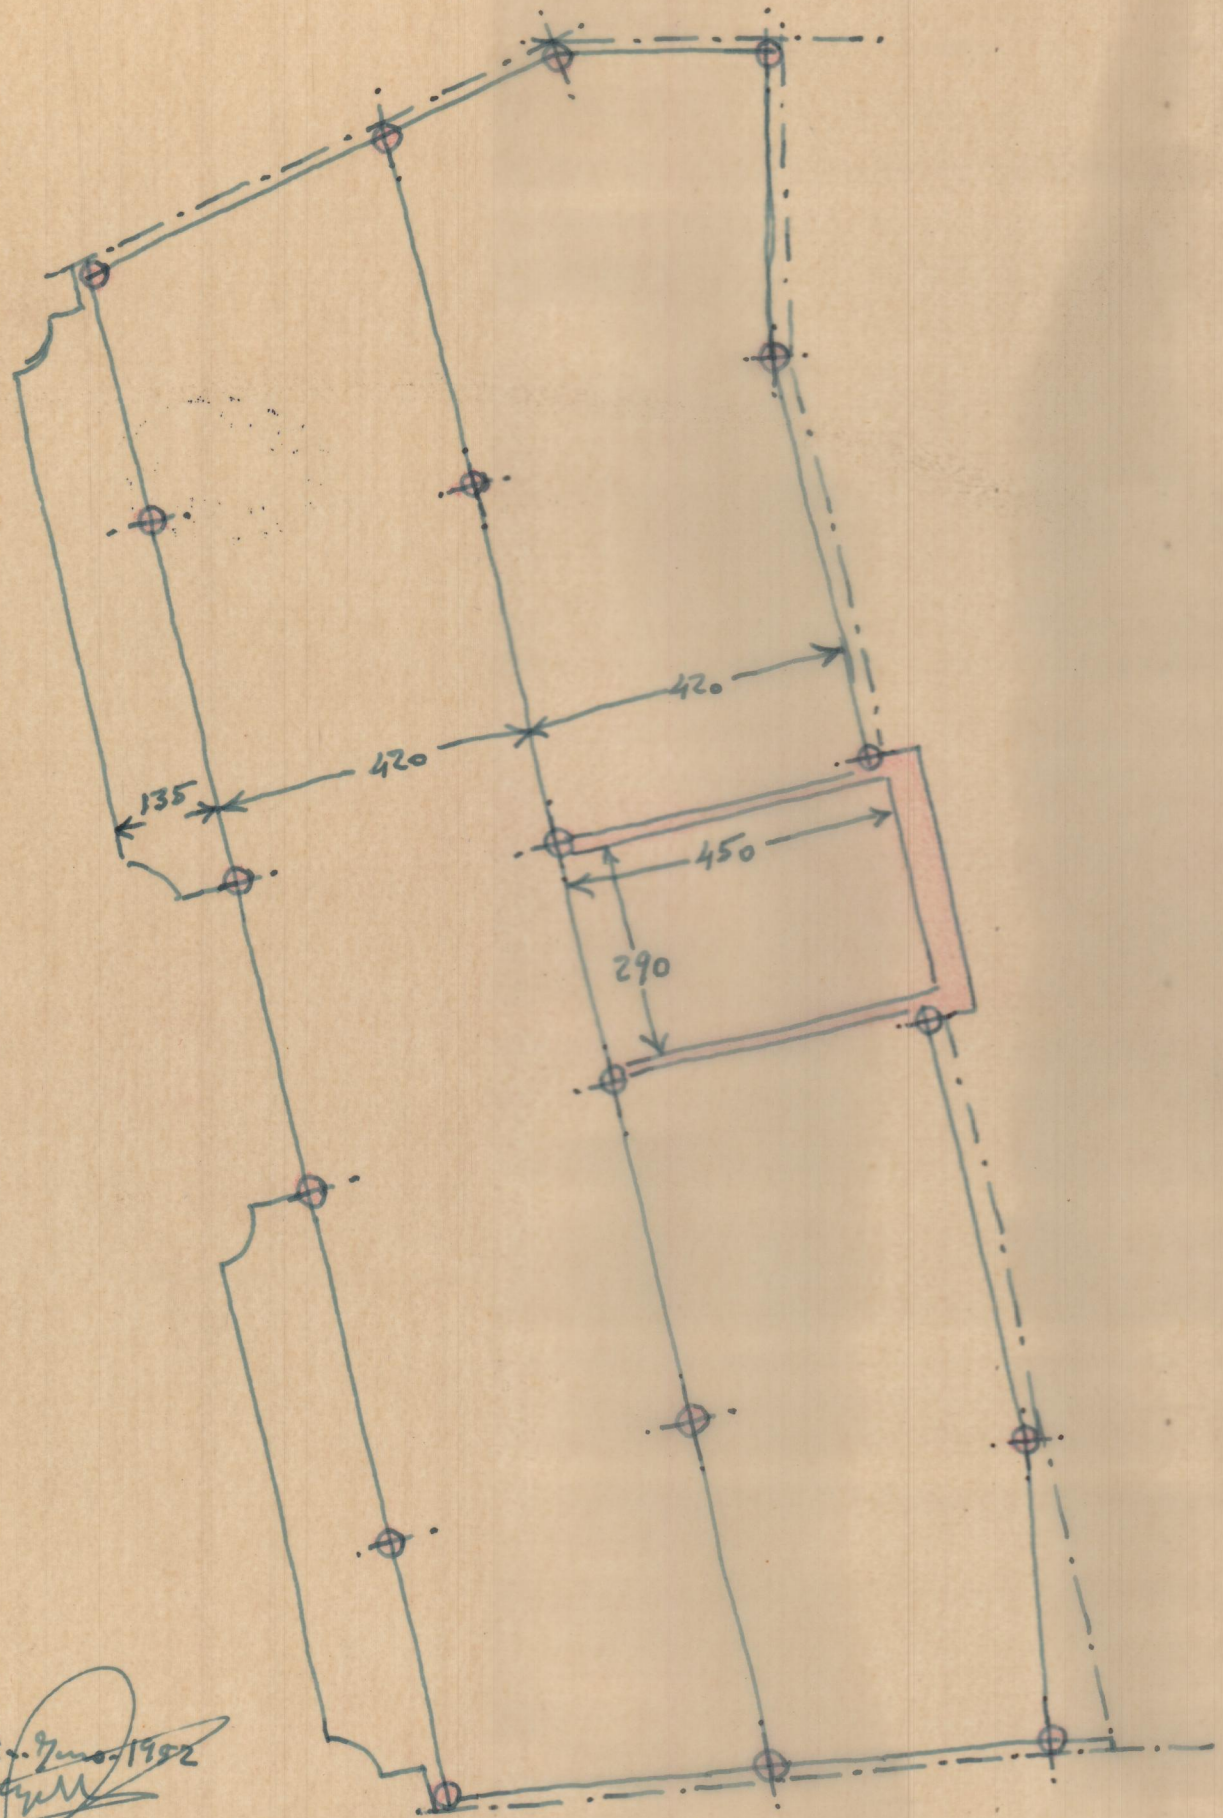

Valencia - Junio 1952  
El Arquitecto

ENTRAMADOS DE LAS PLANTAS ALTAS  
SACENAS Y PLACAS ARMADAS

DISPOSICION POSIBLE EN LAS  
PLANTAS ALTAS QUE NO SE DISTRIBUYEN

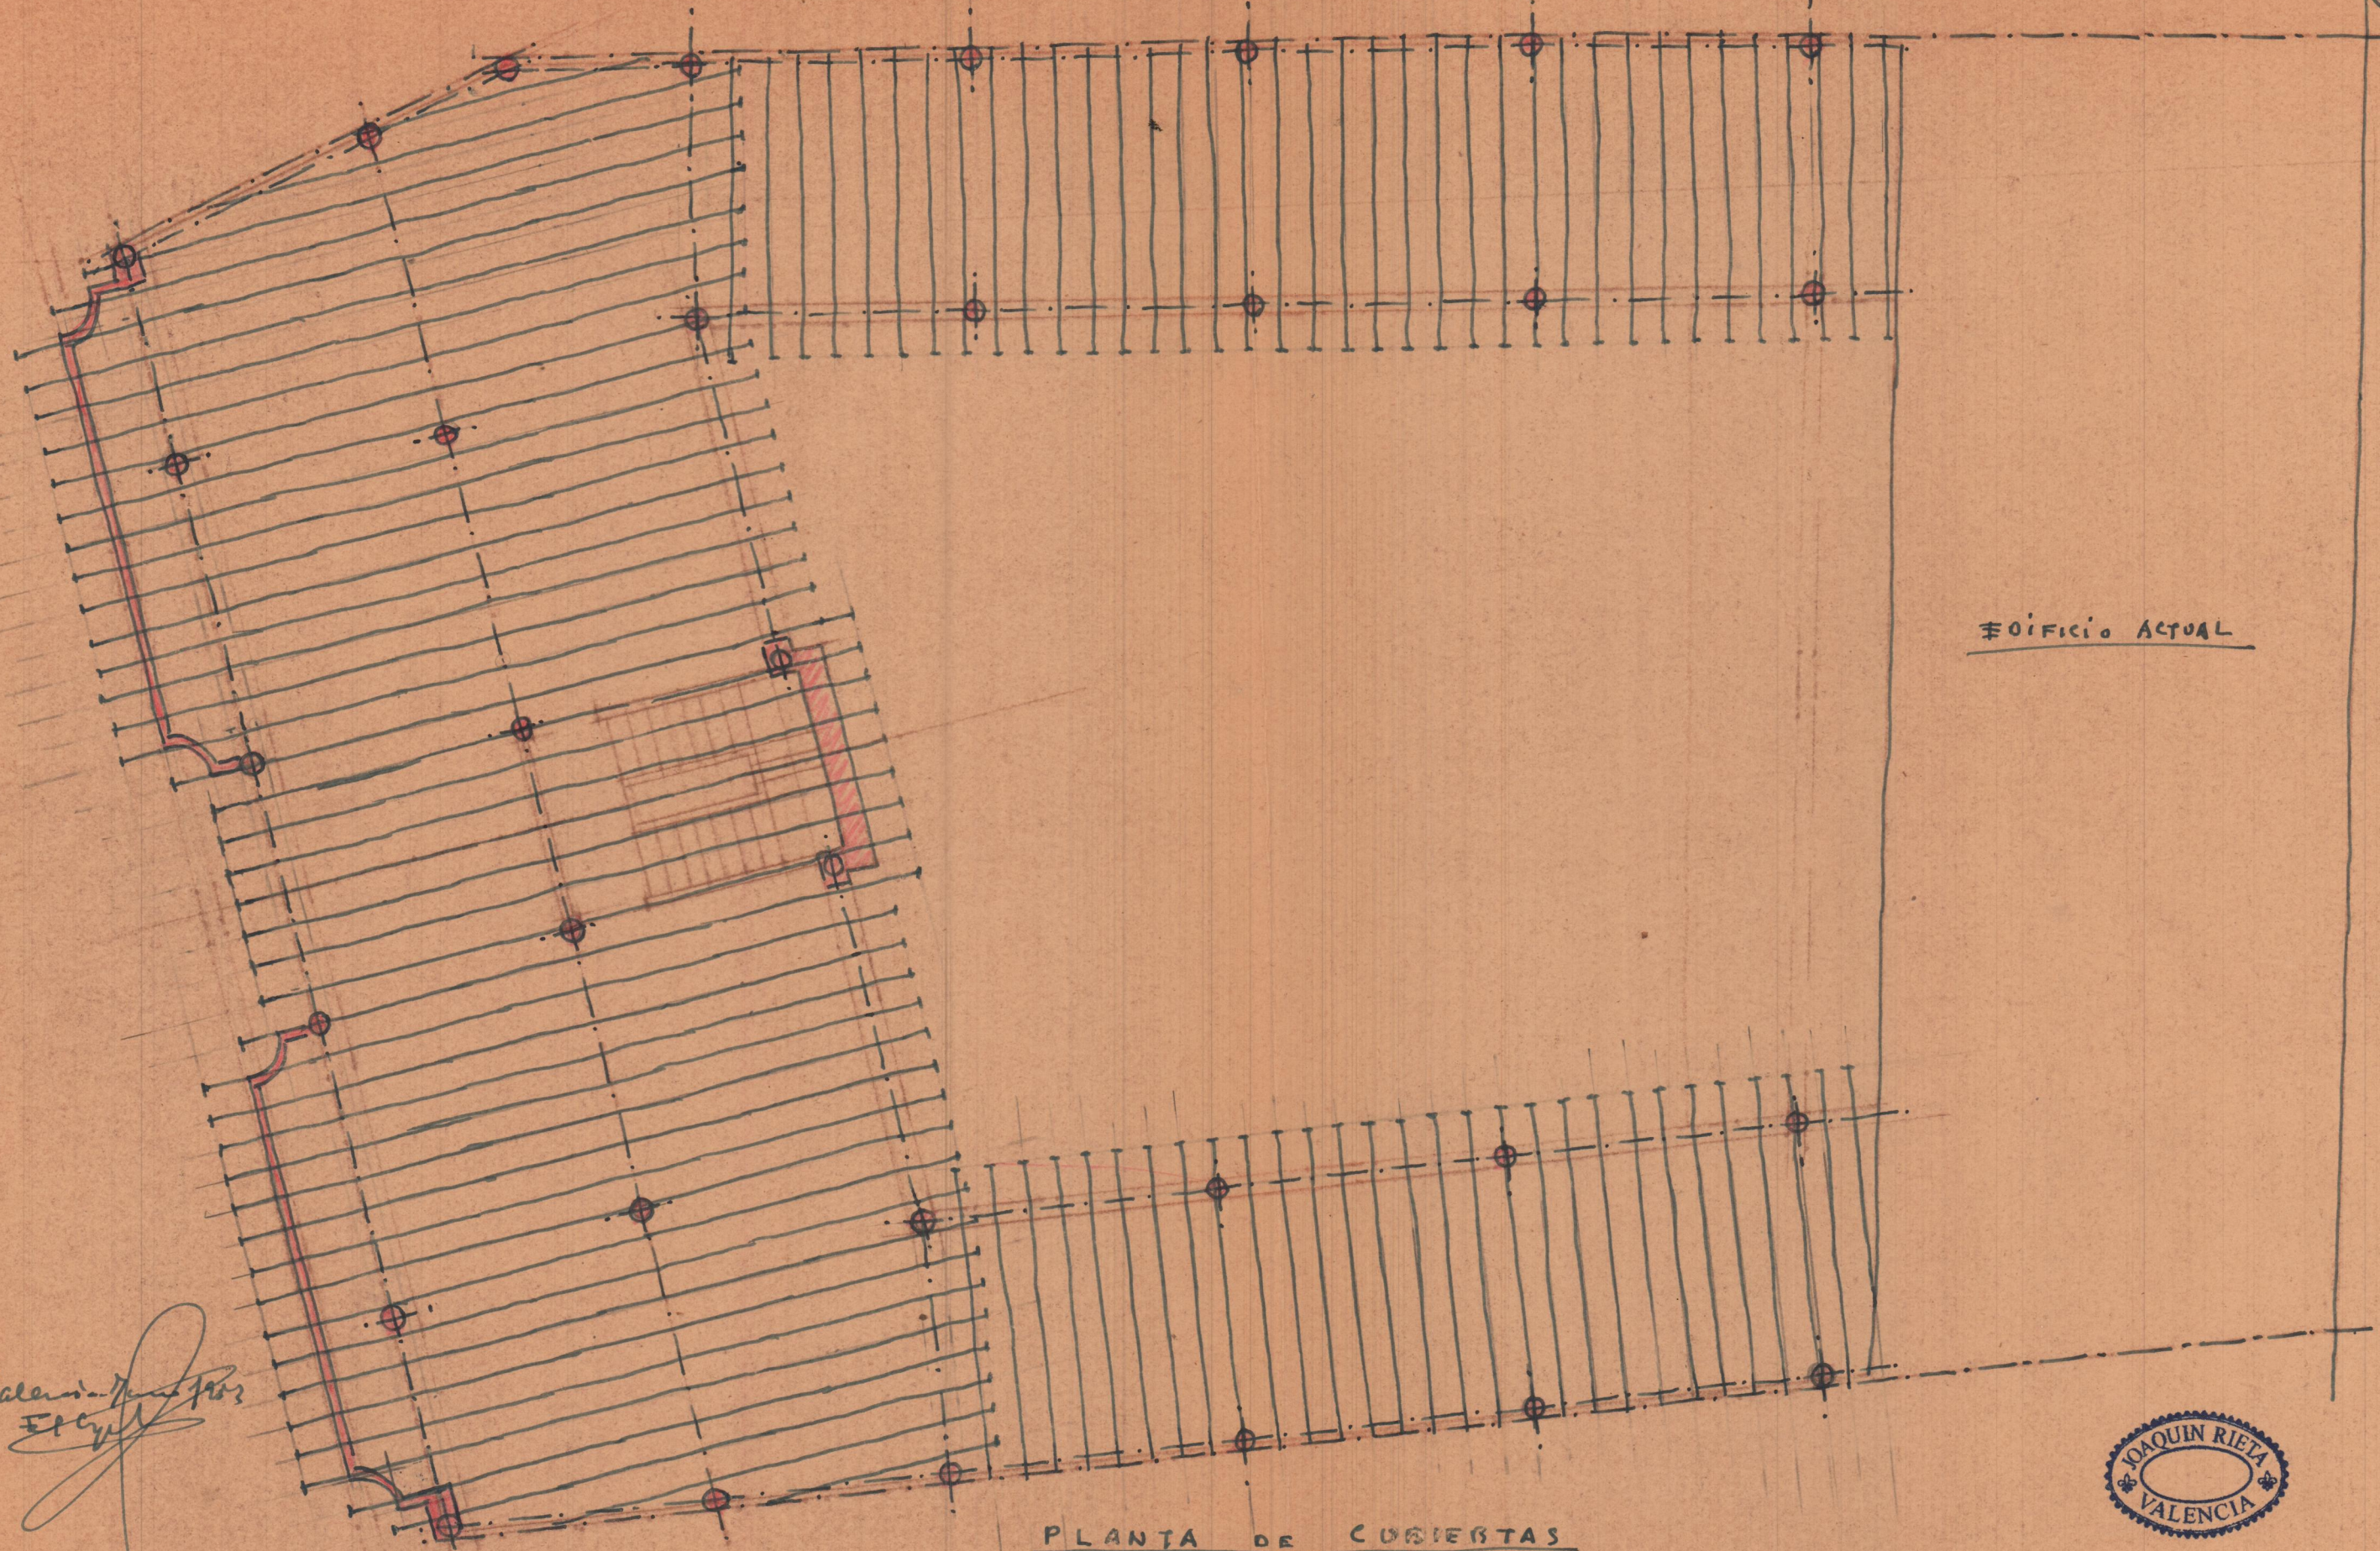


Edificio Actual

Valencia 1903  
E. Riera

PLANTA DE CUBIERTAS




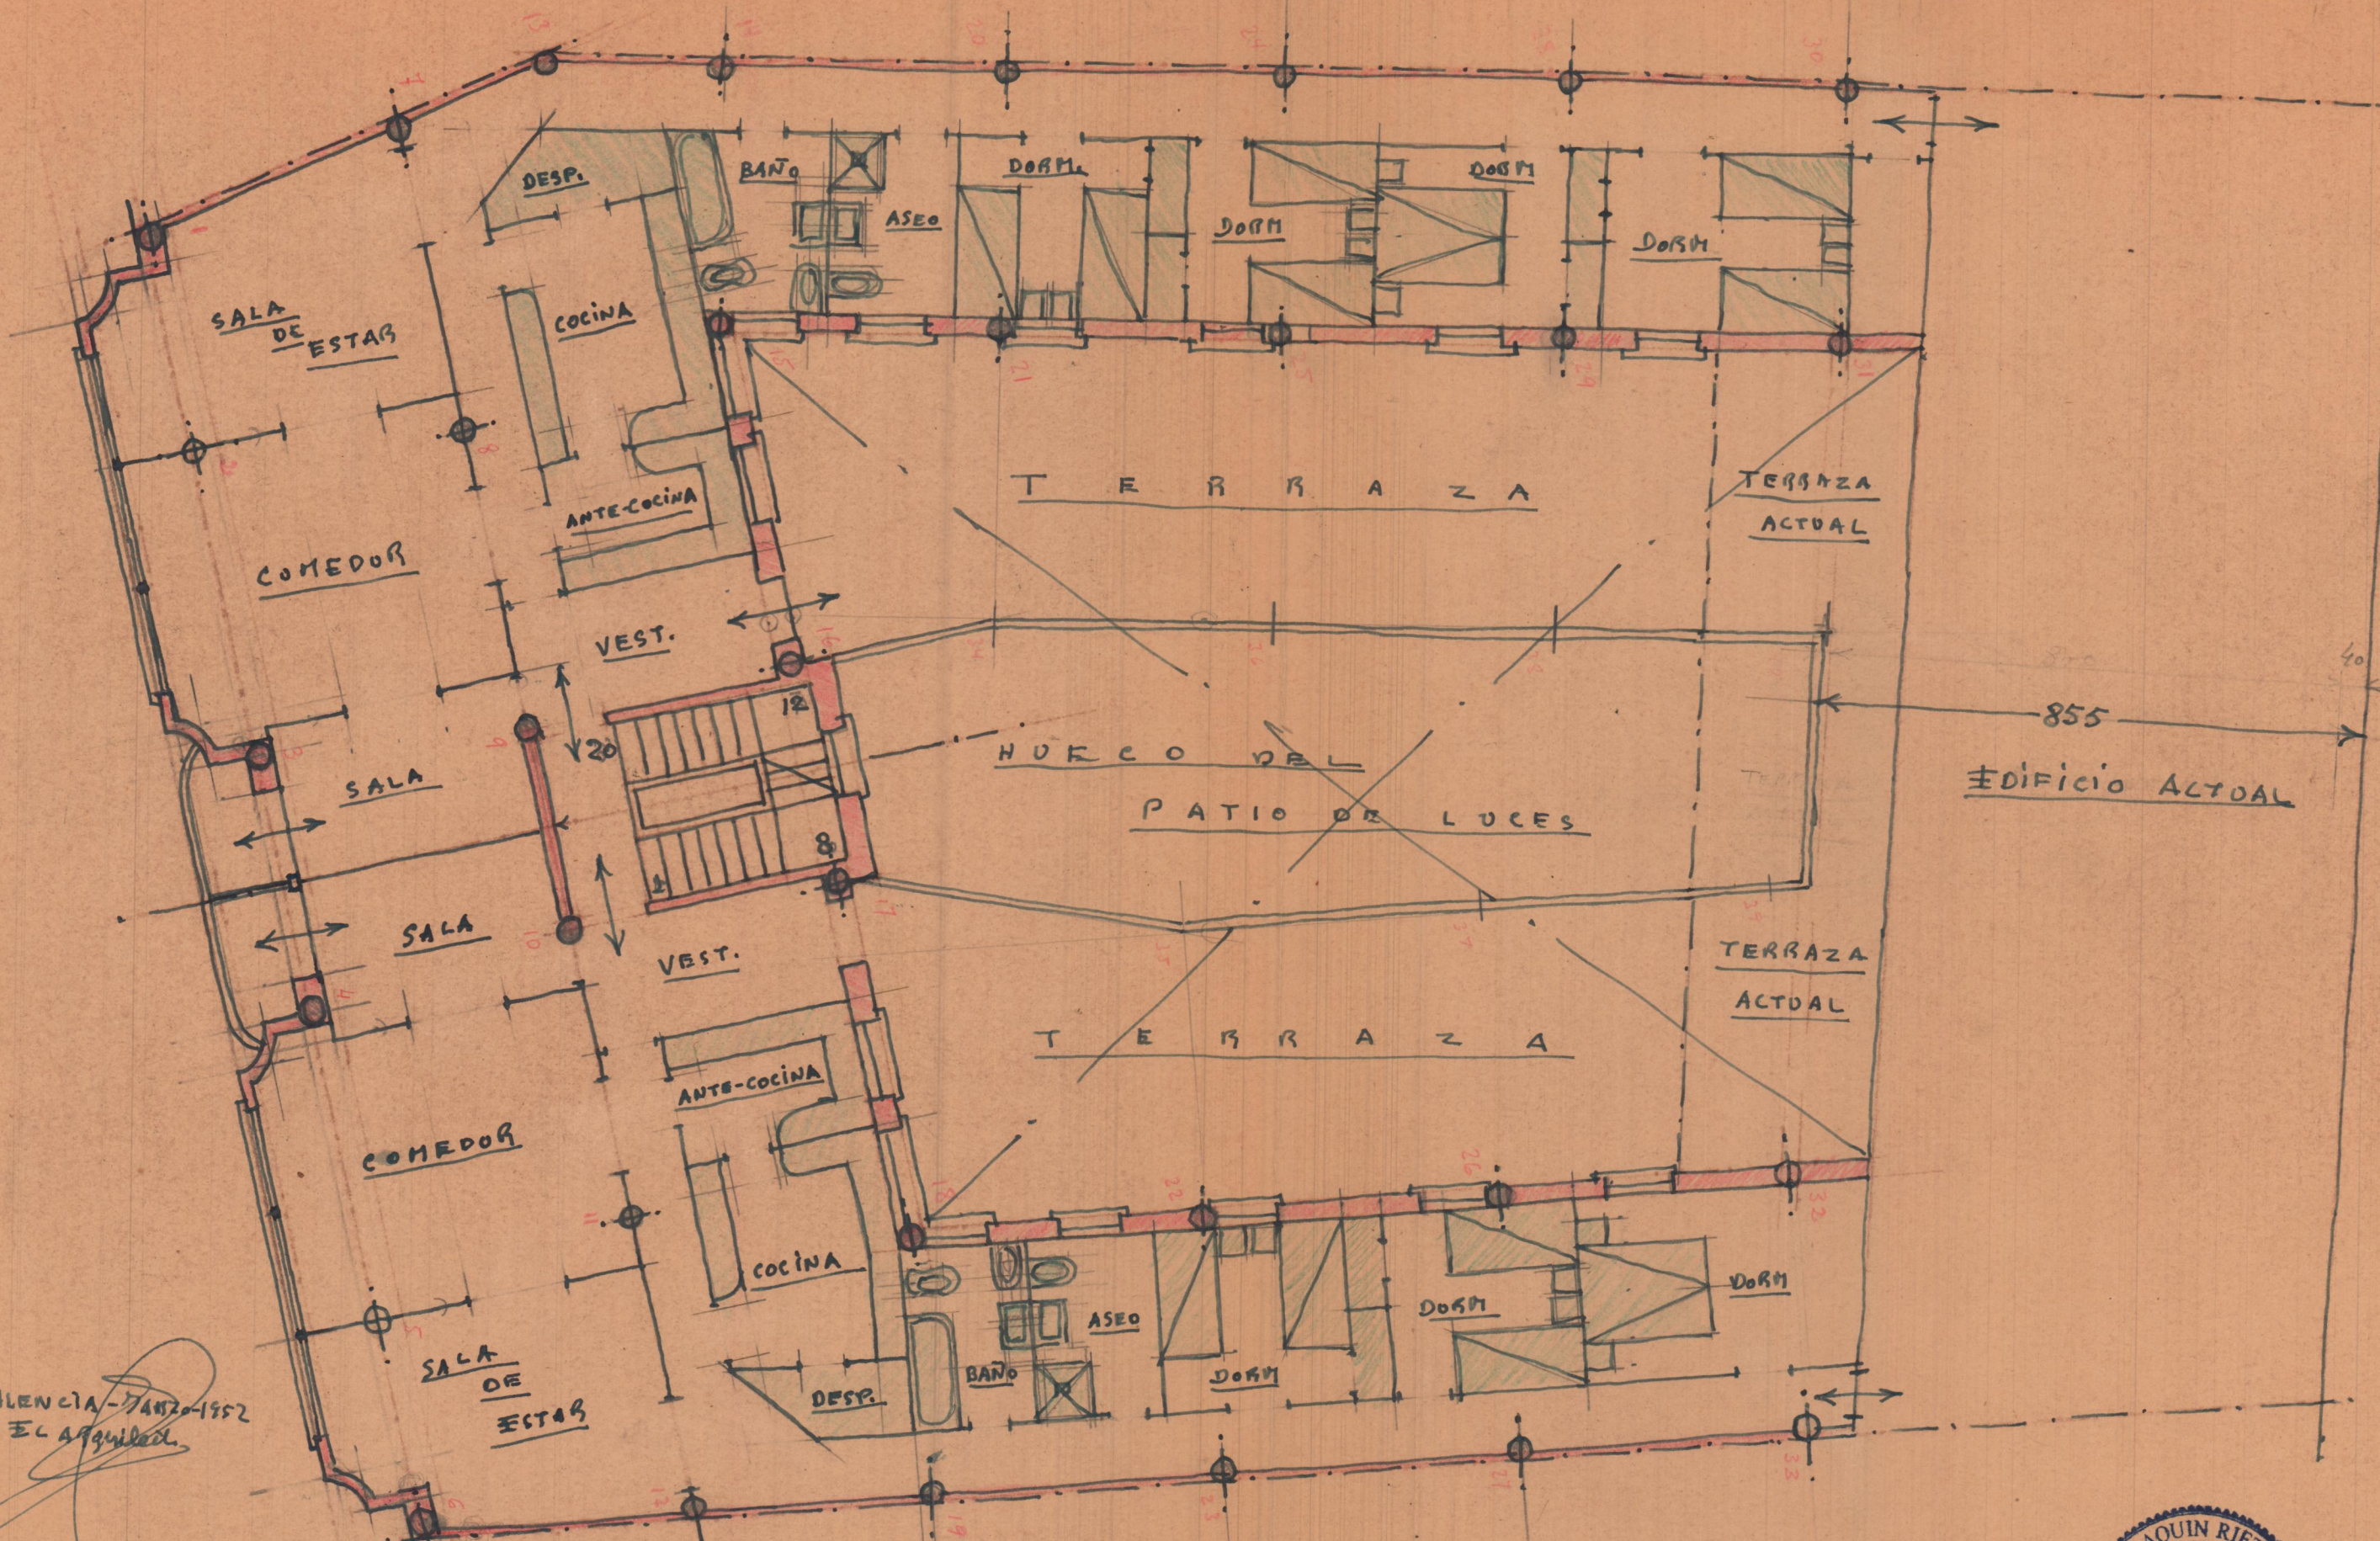

VALENCIA - 7/11/52-1952  
 EL Arquitecto

PLANTA PISO PRIMERO




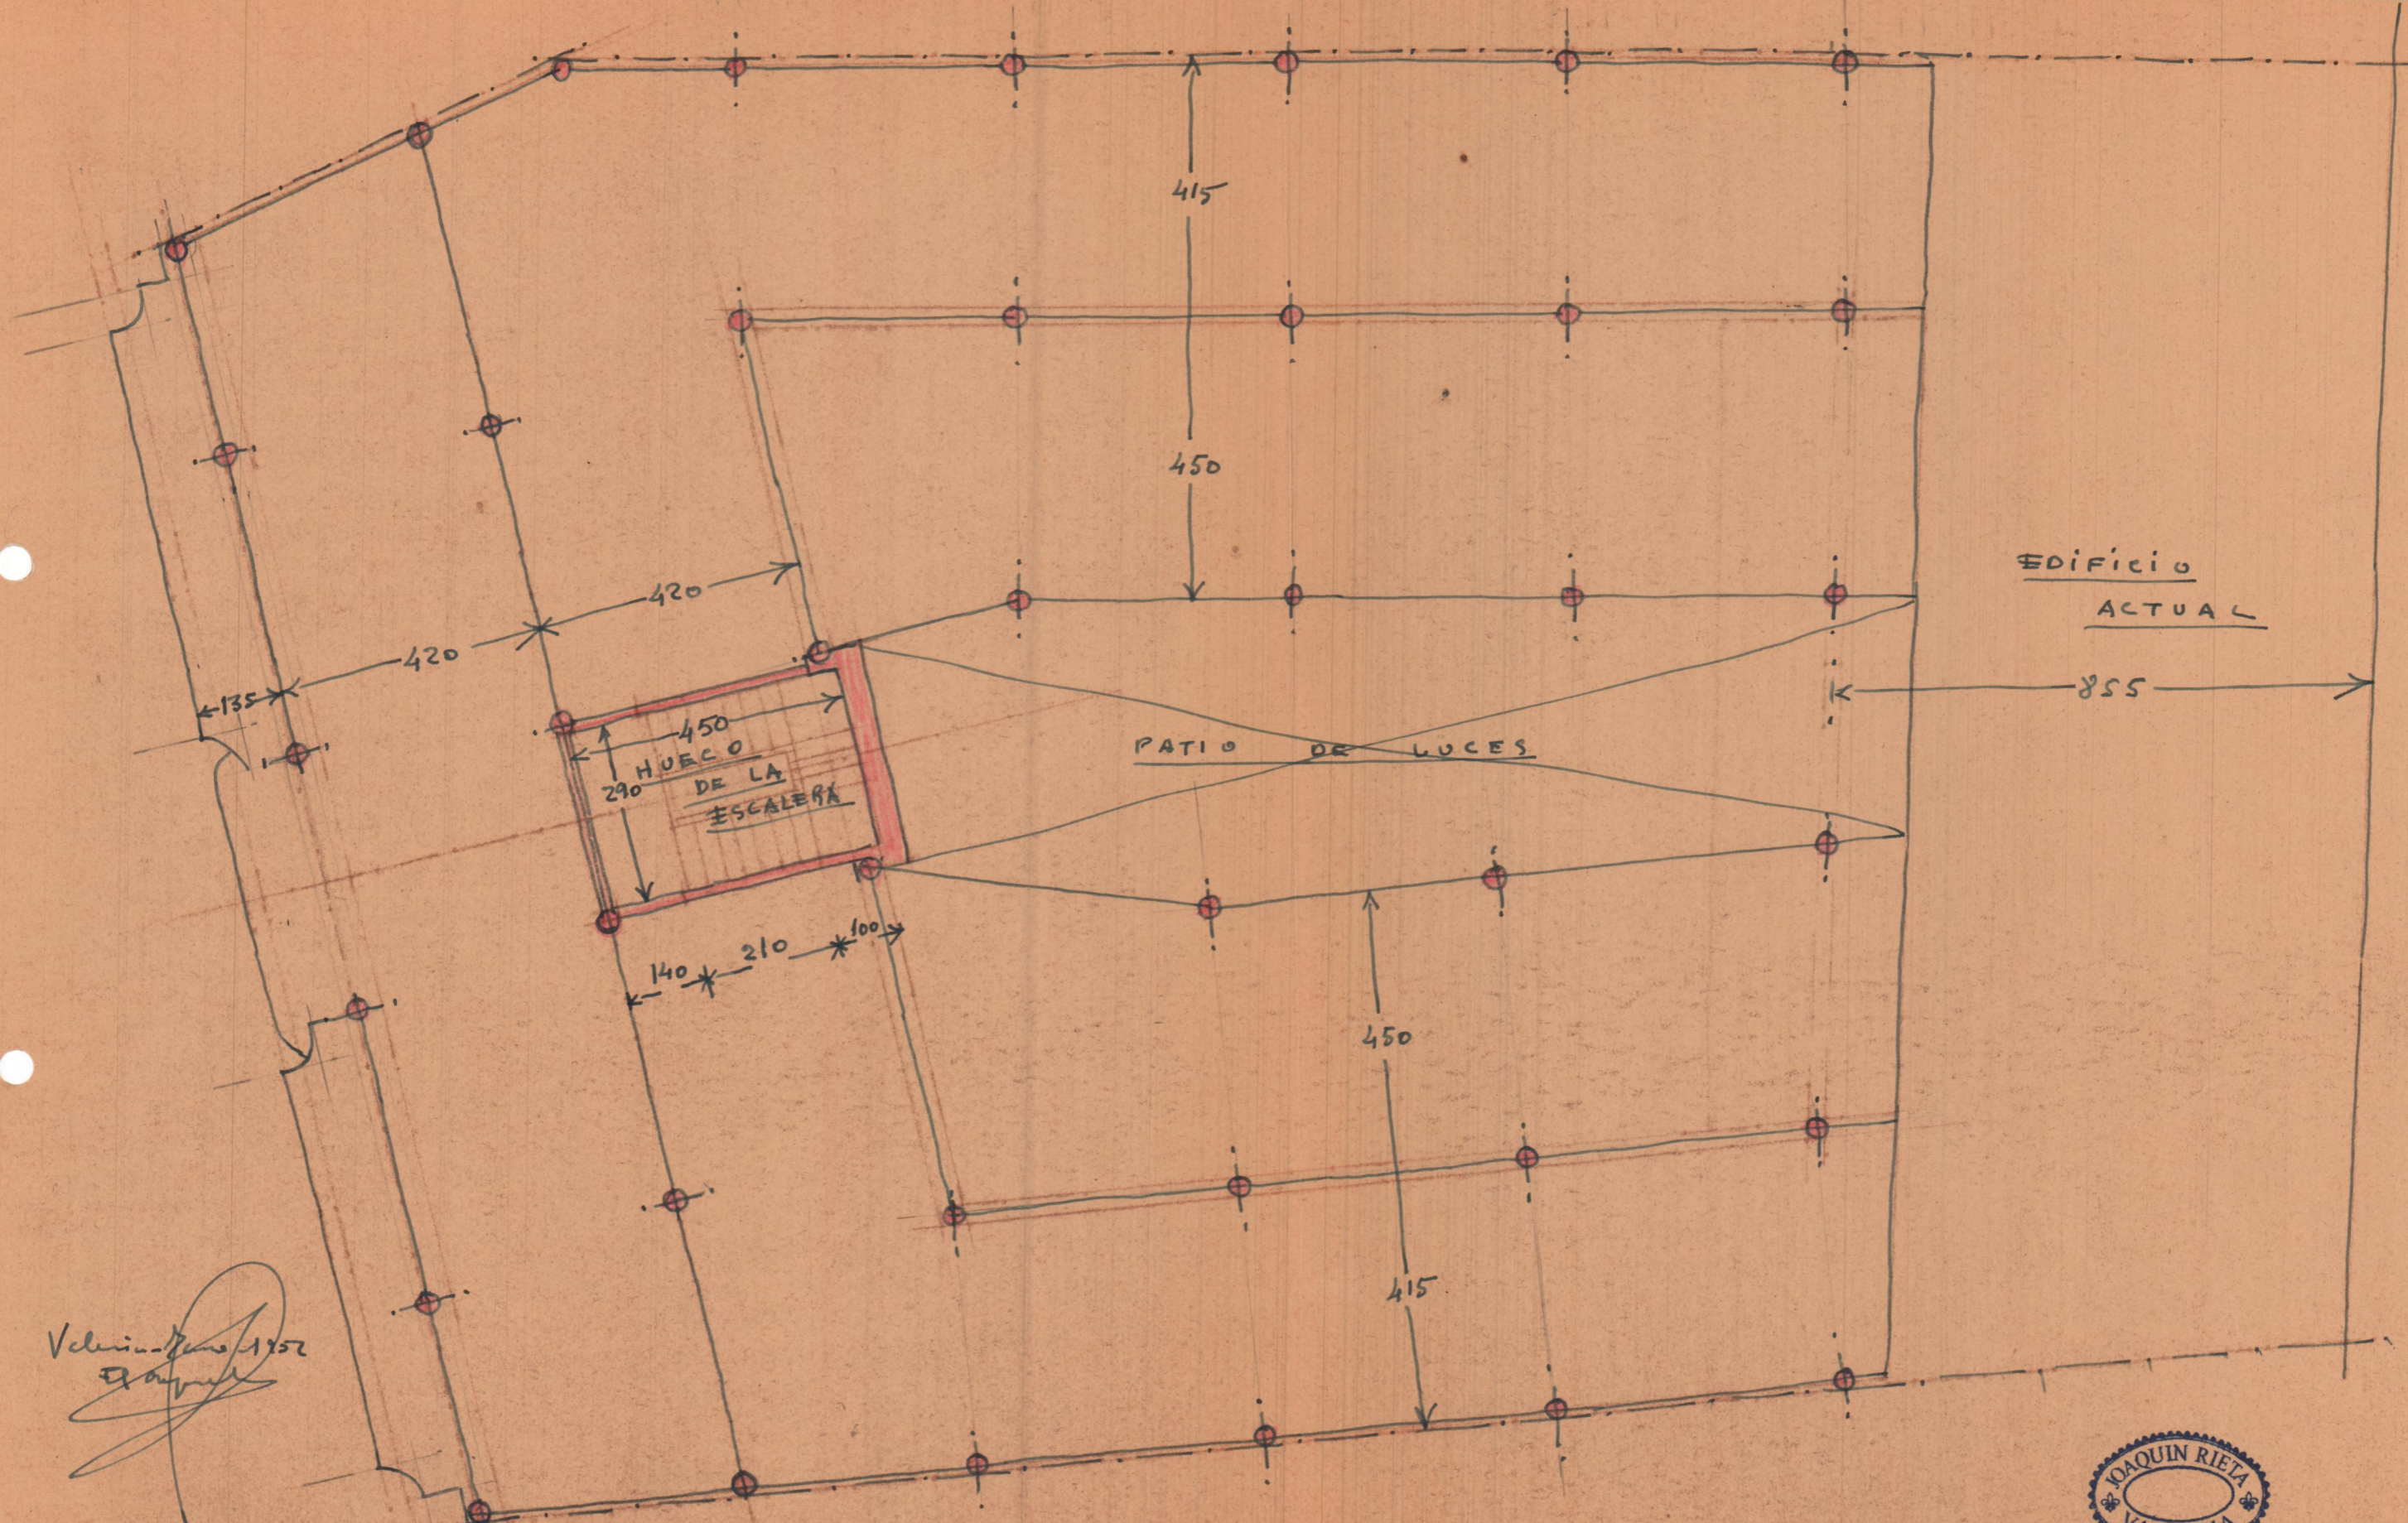

Valencia - Enero 1952  
*[Signature]*

ENTRAMADO  
JACENAS Y PLACAS ARMADAS



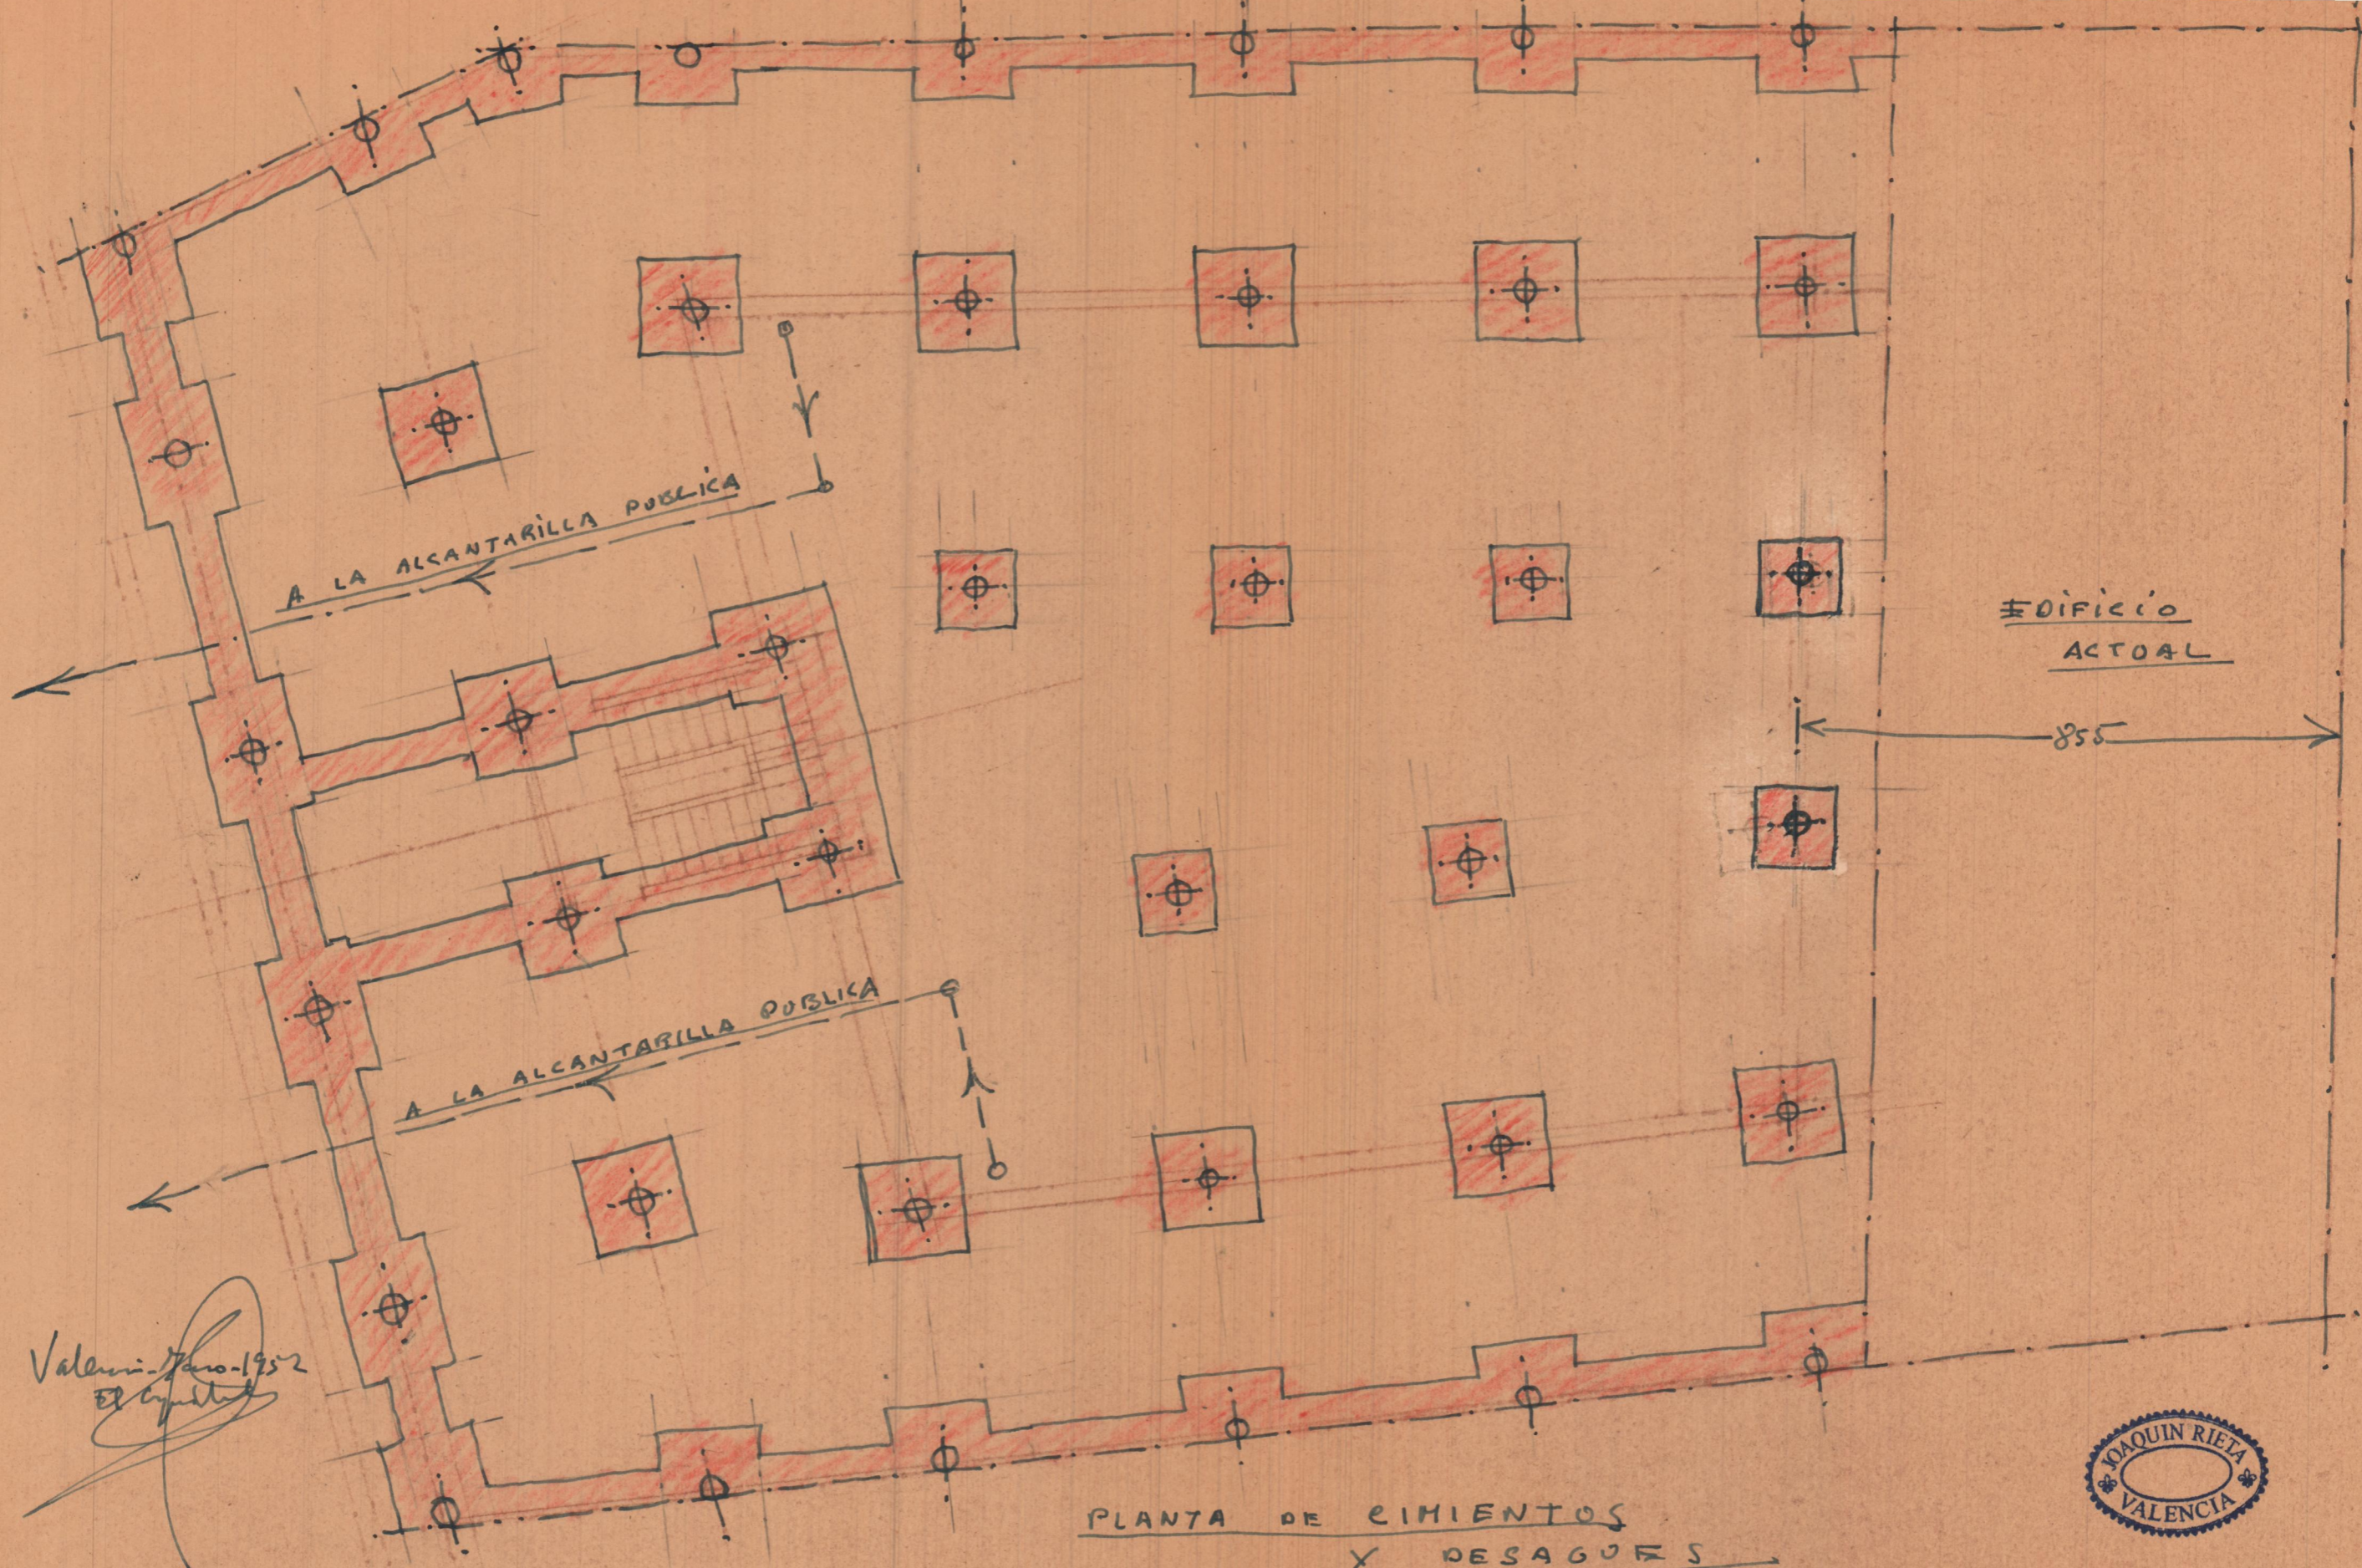

A LA ALCANTARILLA PUBLICA

A LA ALCANTARILLA PUBLICA



EDIFICIO ACTUAL

855

Valencia - Enero - 1952  
 El Arquitecto

PLANTA DE CIMIENTOS  
 Y DESAGUES



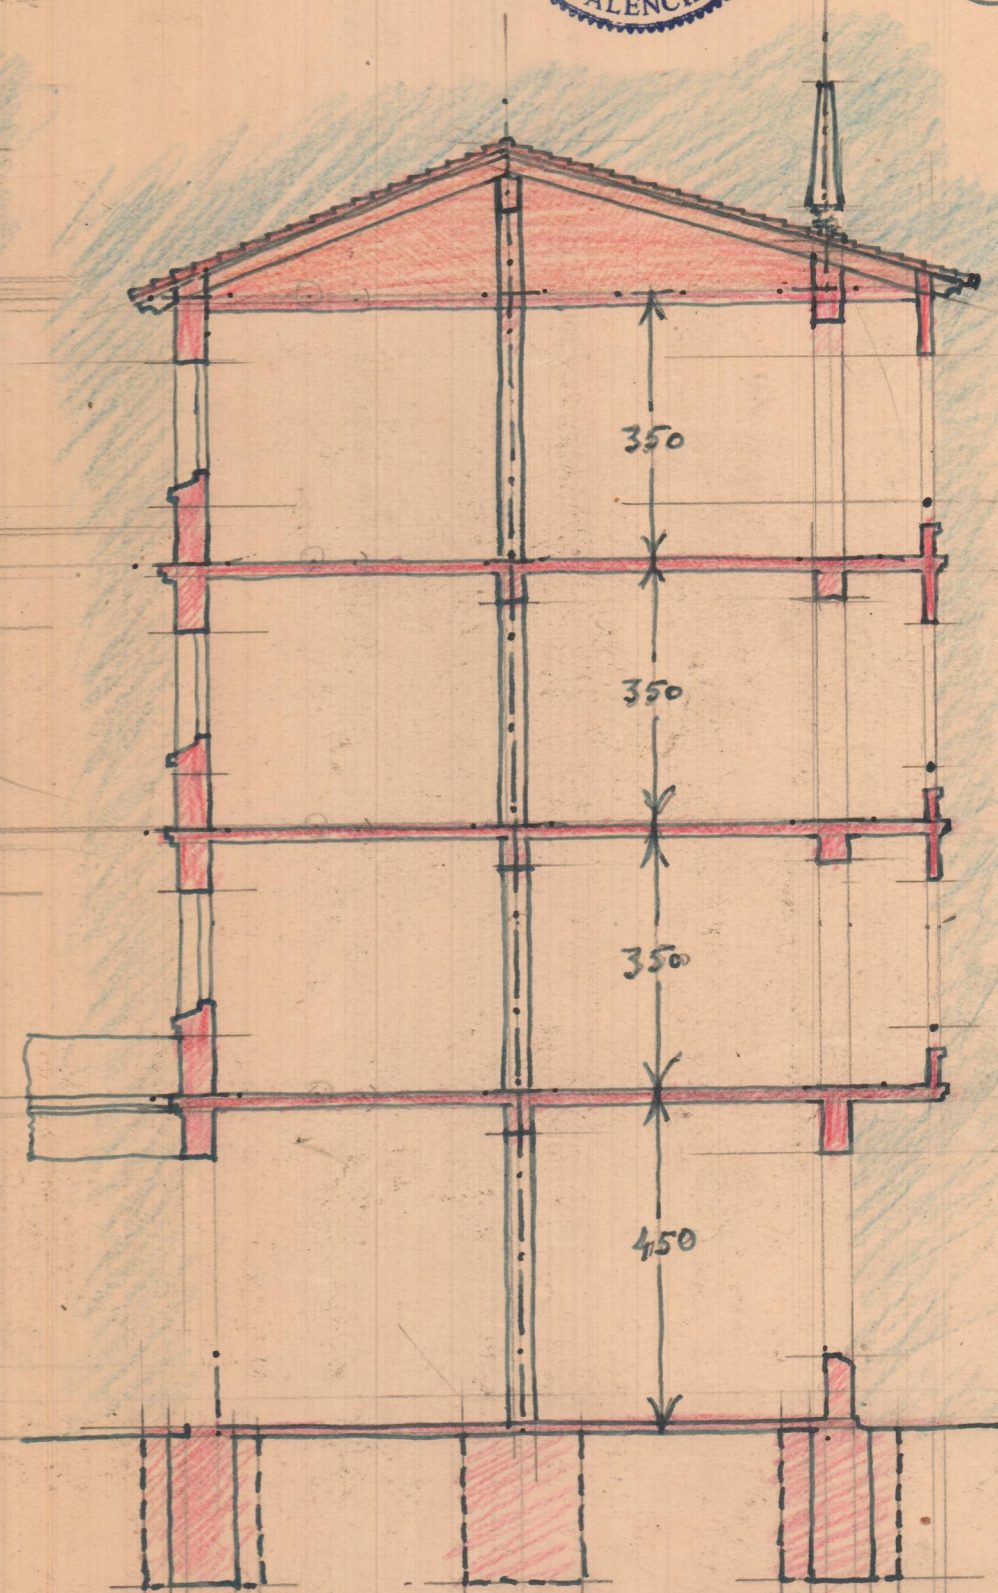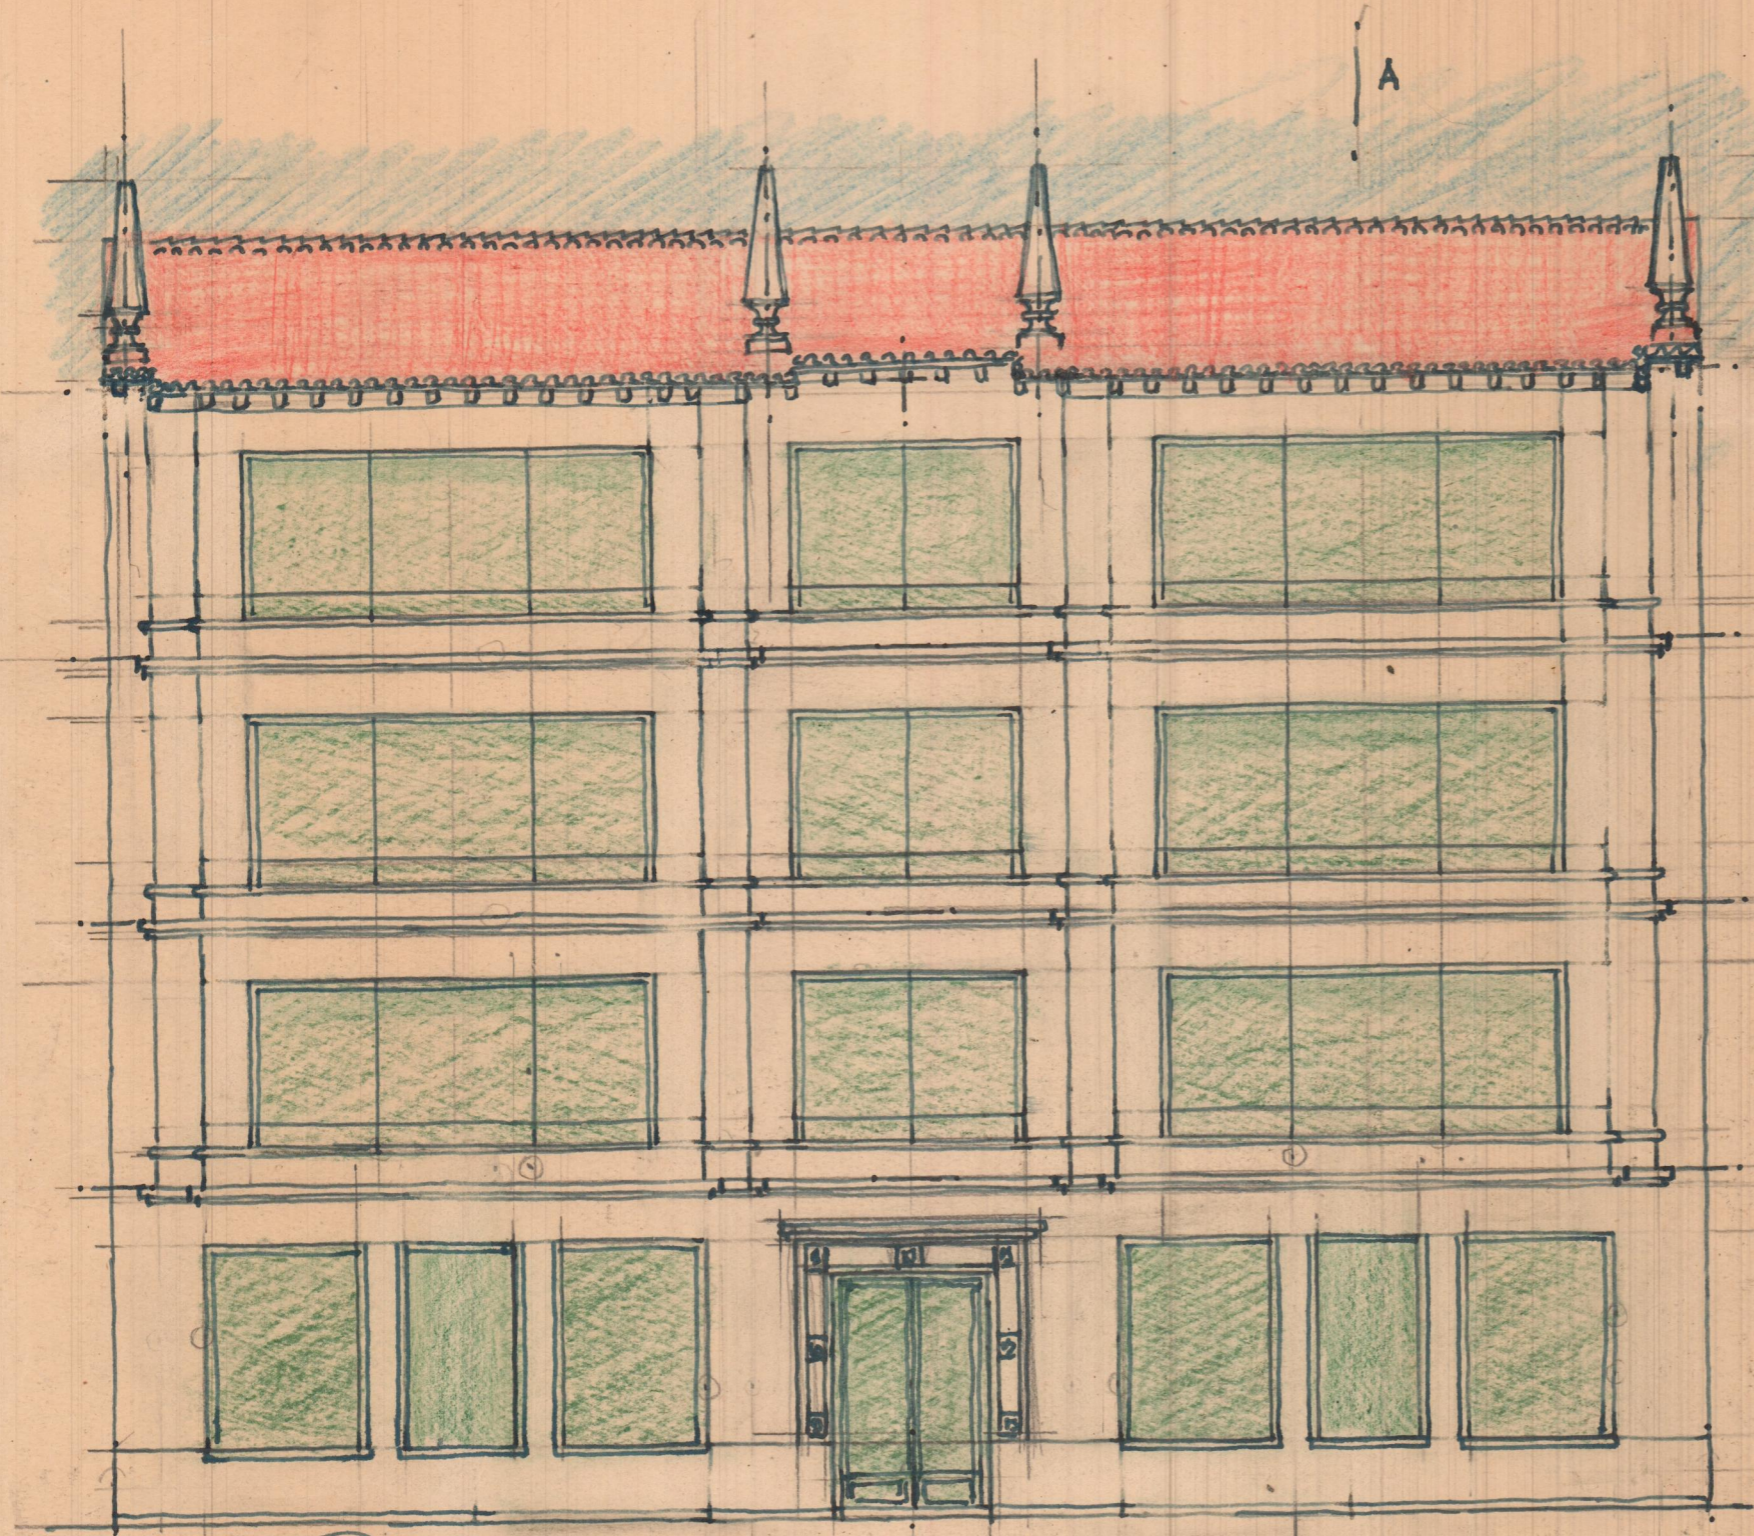


Valencia. 7 de Mayo 1852  
E. Ripoll

FACHADA

SECCION A-B



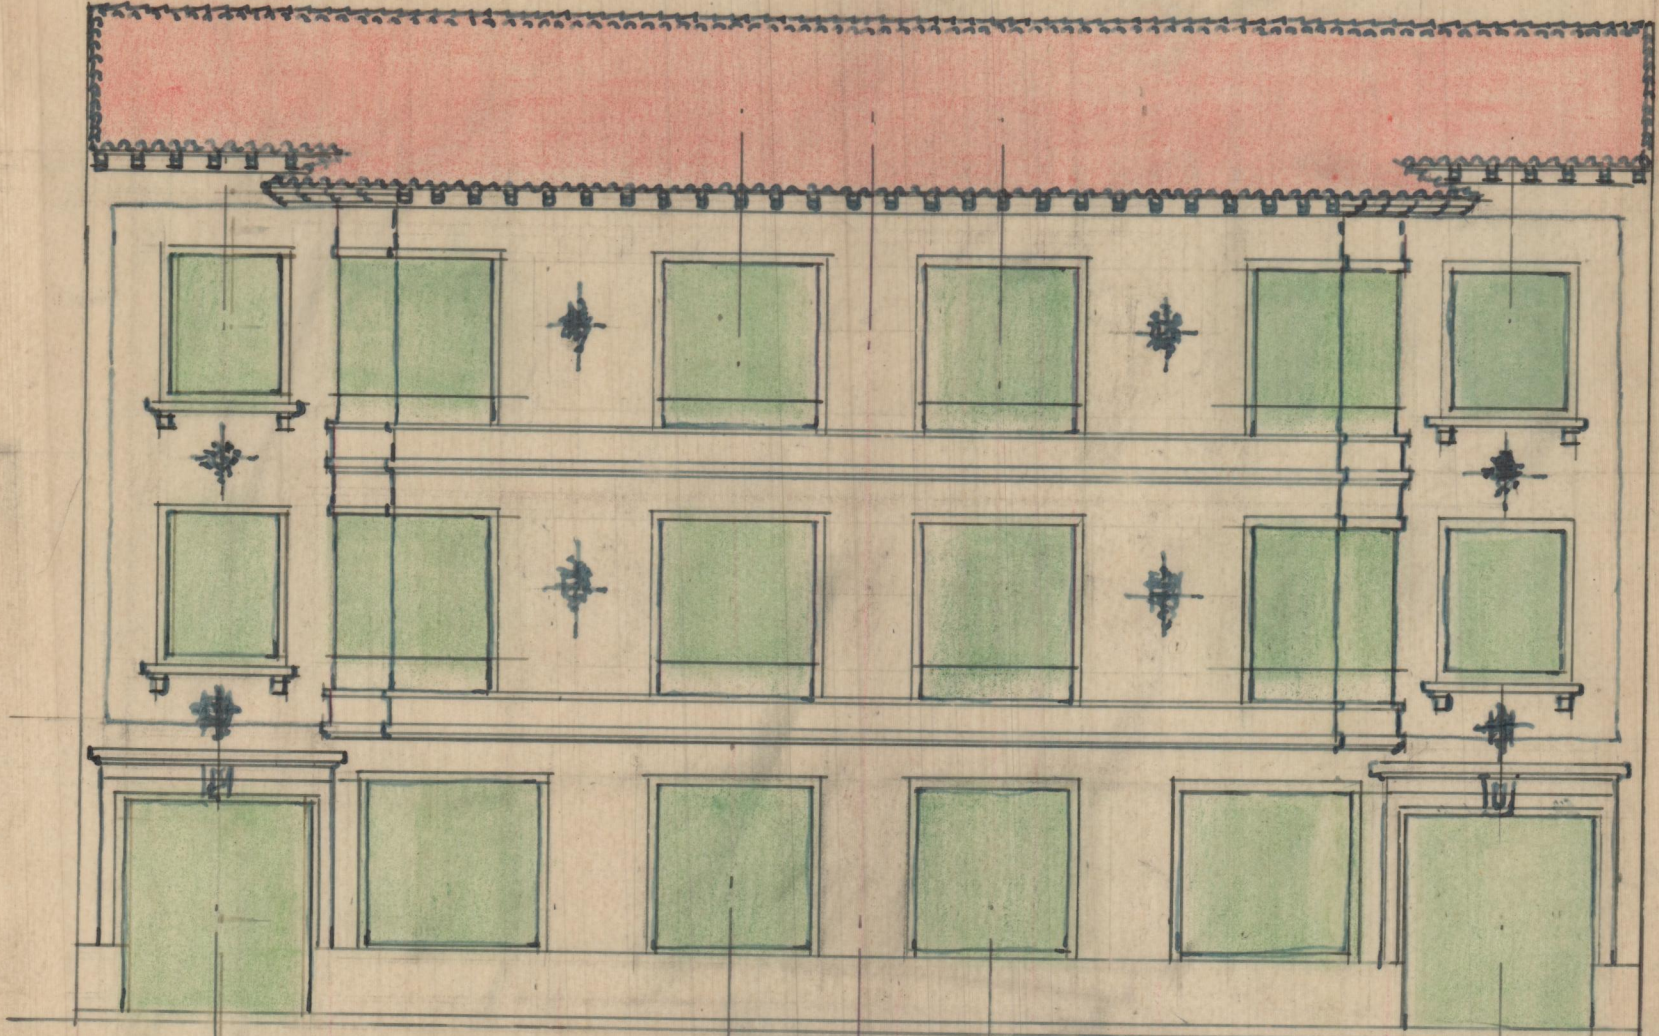

F R E N T E