




CANALS = Escala 1:100

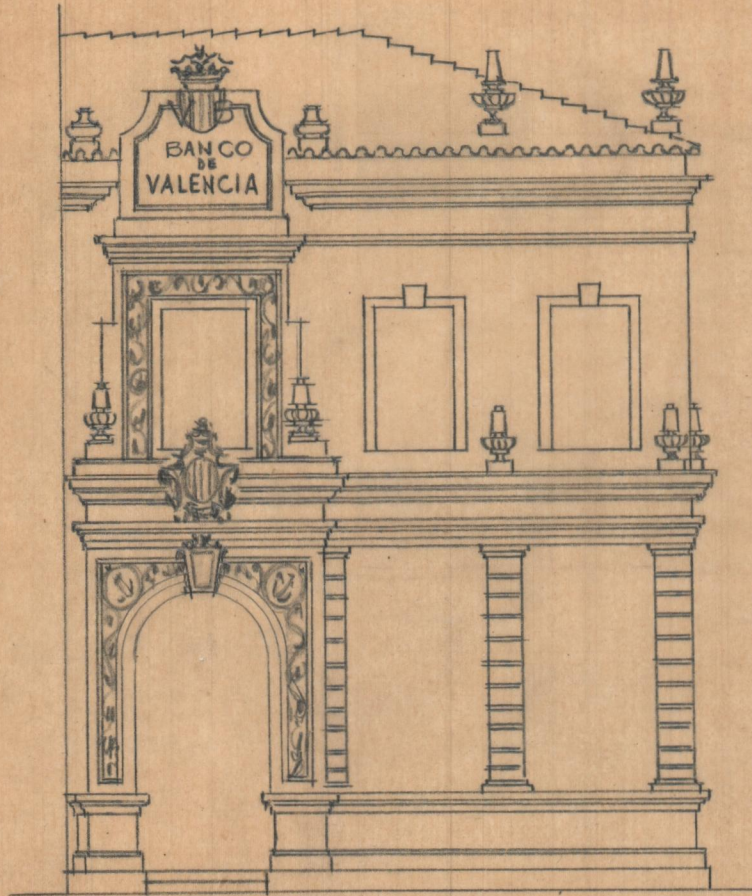

*Fachada a la plaza*

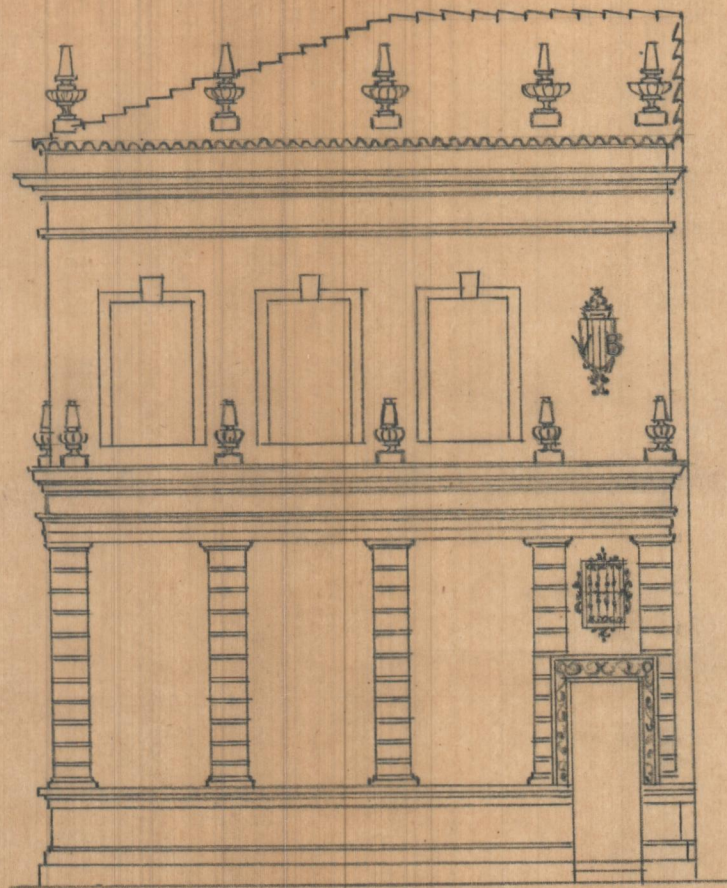

*Fachada a la calle*

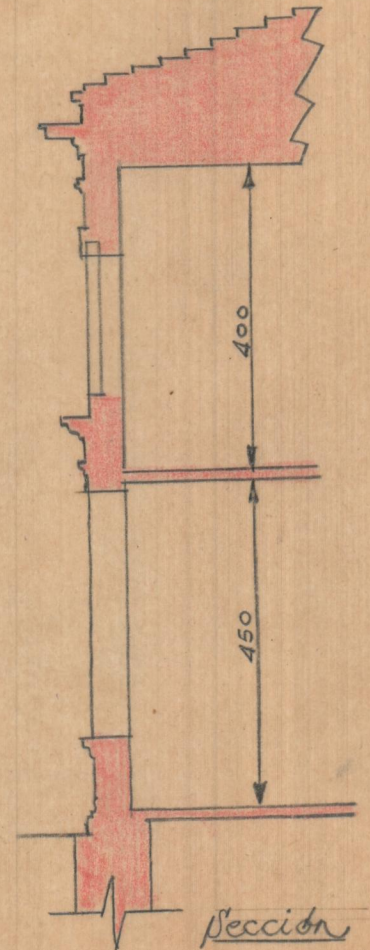

*Sección*