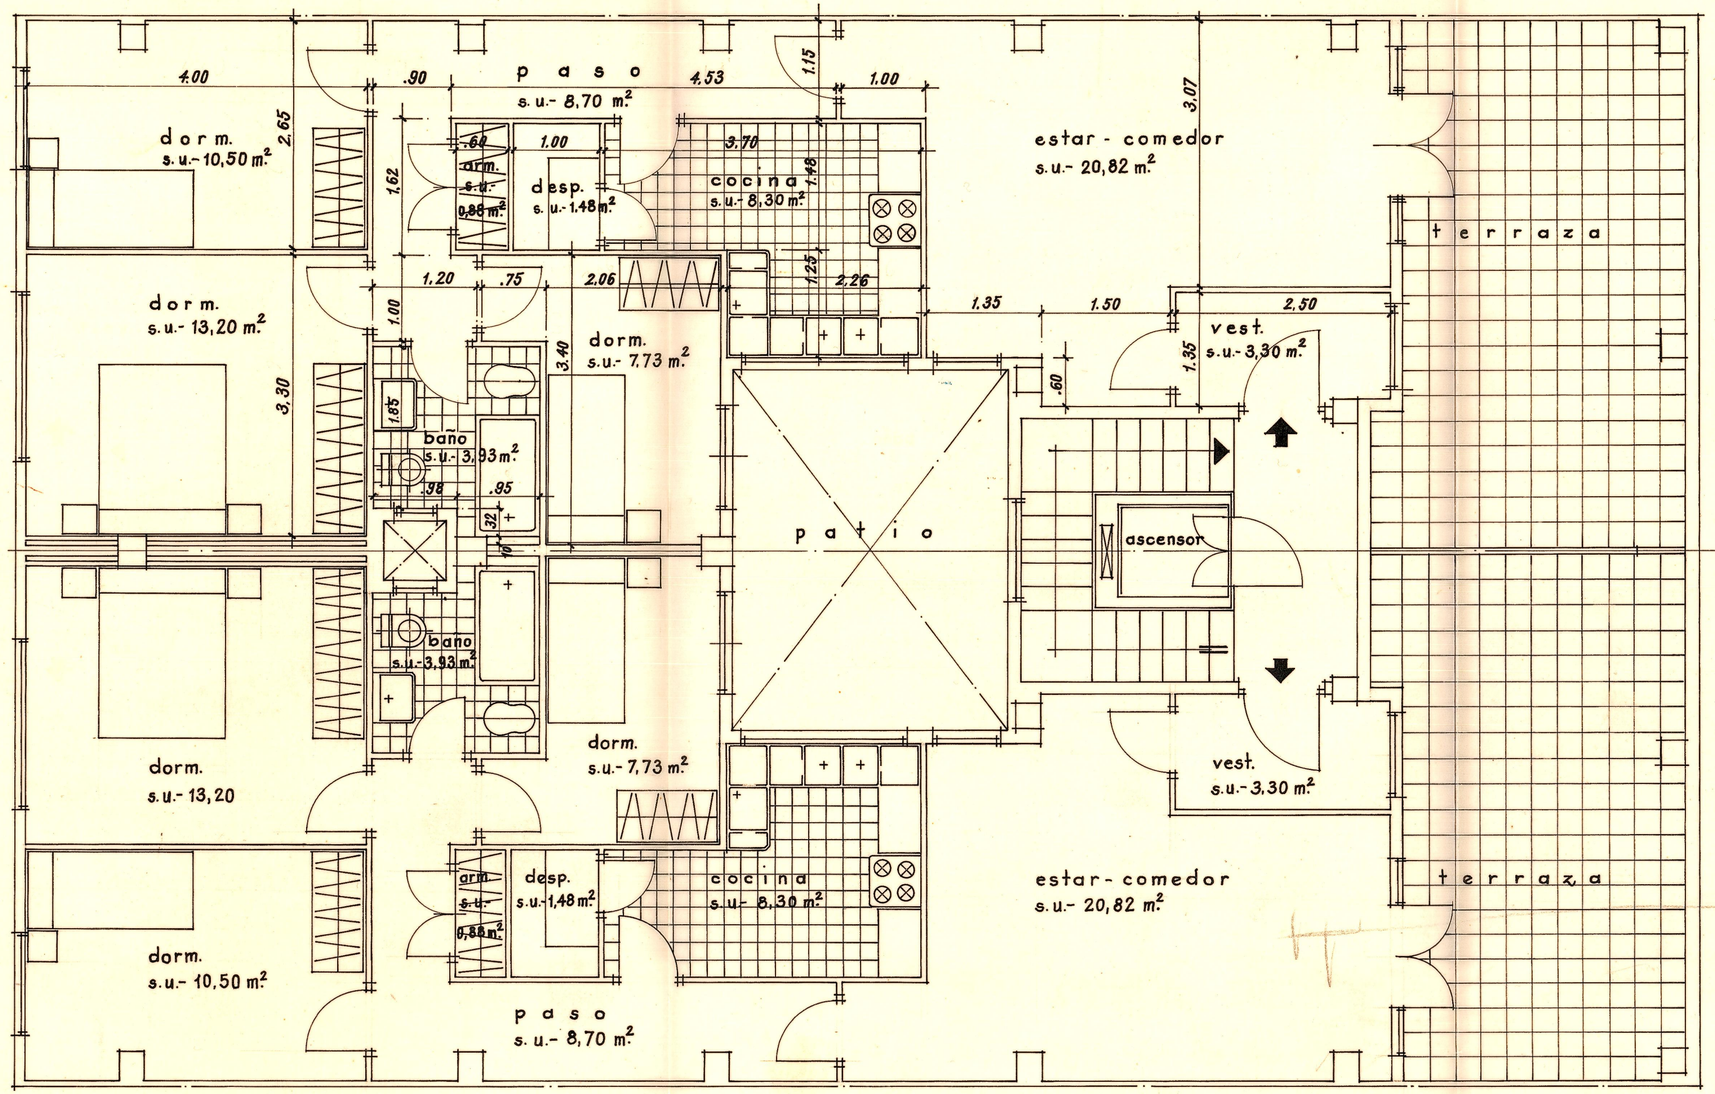

VIVIENDAS RENTA LIMITADA GRUPO 1.º

VALENCIA

D. DULCE JORDA IVARS

planta áticos

2 LOCALES COMERCIALES

VALENCIA, FEBR. 1964 | Esc. 1:50

Los ARQUITECTOS:

DOBUJAR OTRA PLANTA NUEVA QUE CONLA MISMA DISTRIBUCION SEPAN 2 LOCALES COMERCIALES QUE NO HUELAN A VIVIVIENDAS

NADA DE CAMAS #ARMARIOS NI COCINA