8

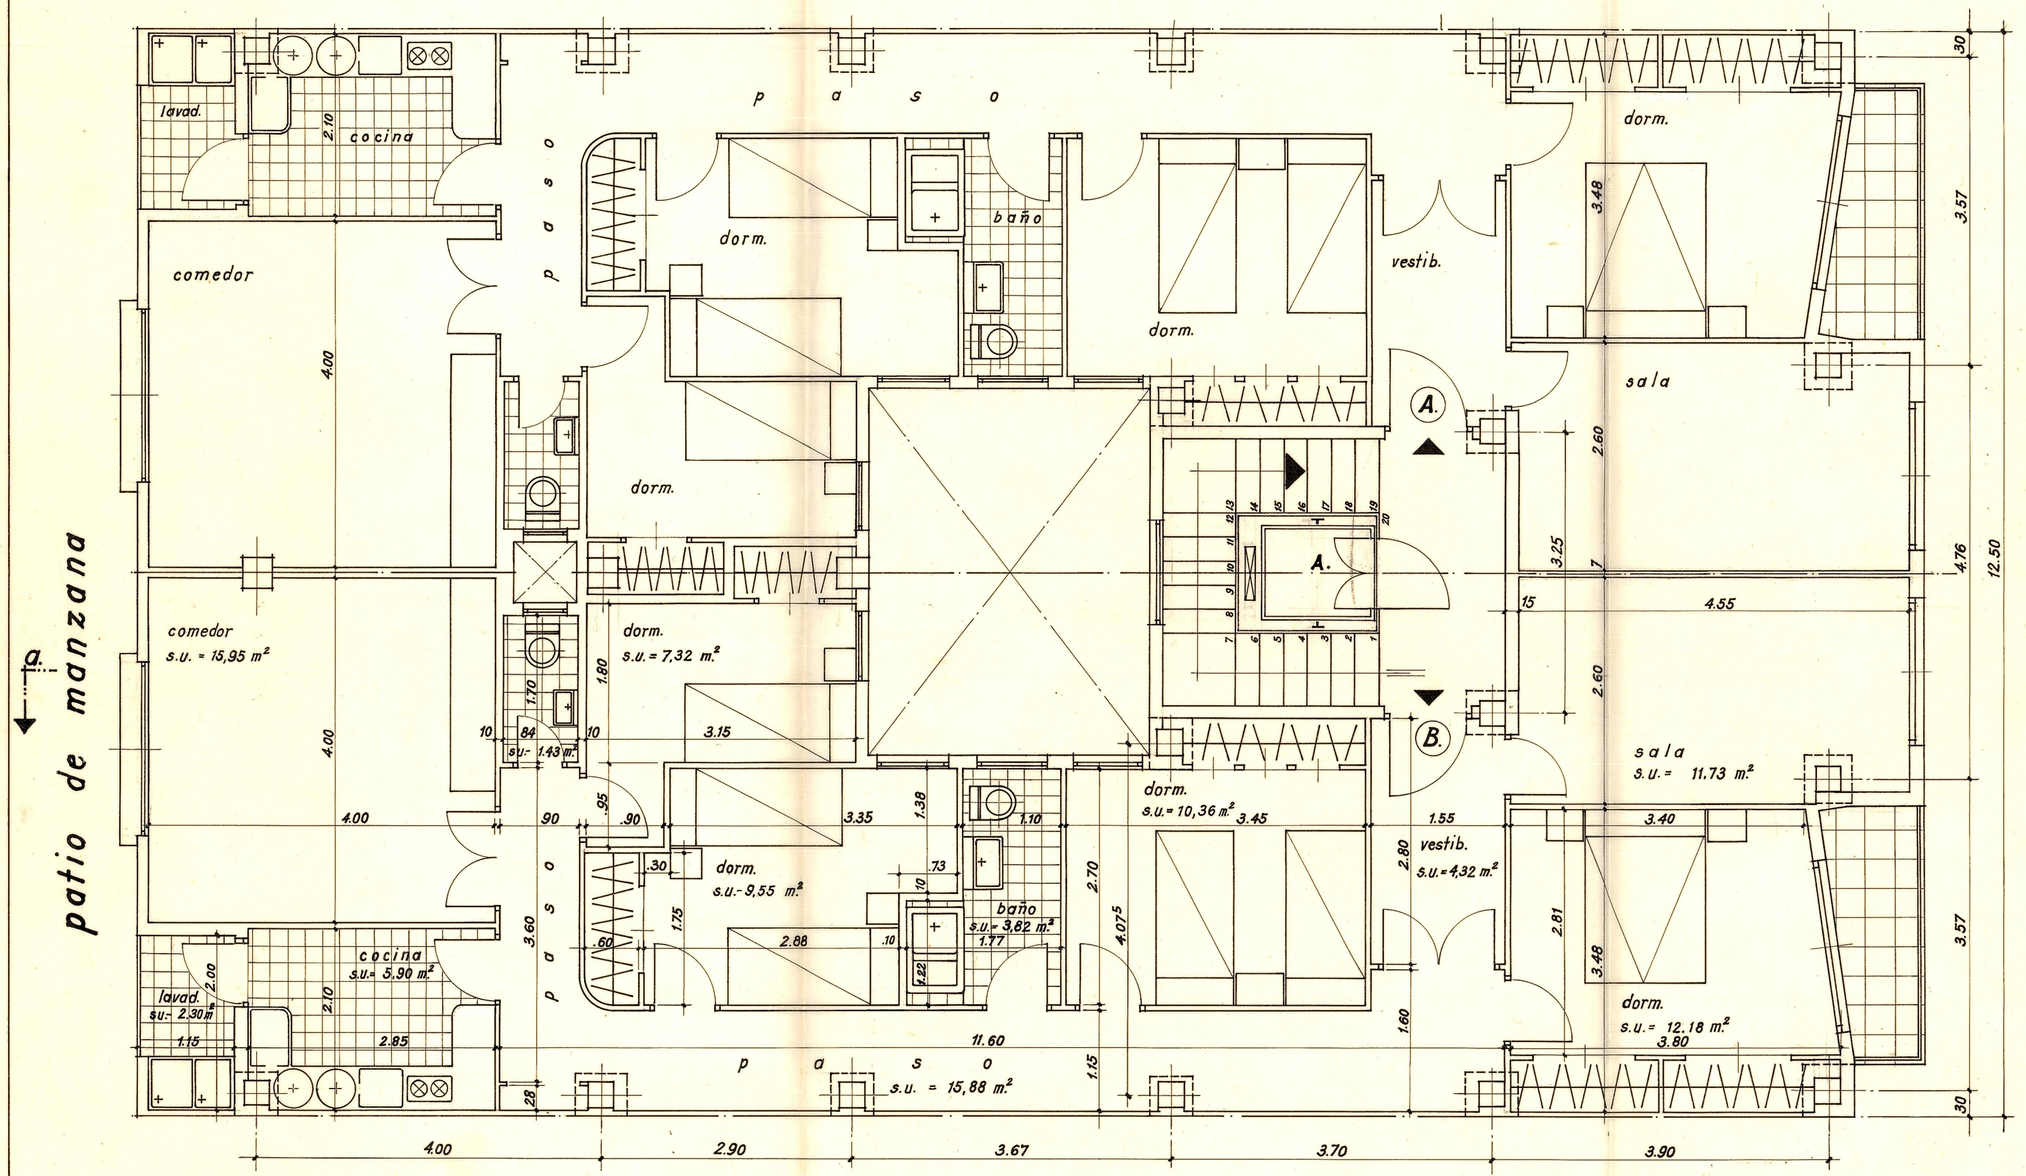

planta disposición

VIVIENDAS RENTA LIMITADA GRUPO 1º
VALENCIA
D. DULCE JORDA IBARS

planta disposición

VALENCIA, MARZO 1962 | ESC. 1:50

Los ARQUITECTOS: