


INSTALACIONES POLIDEPORTIVAS,
PARA ALDAYA.

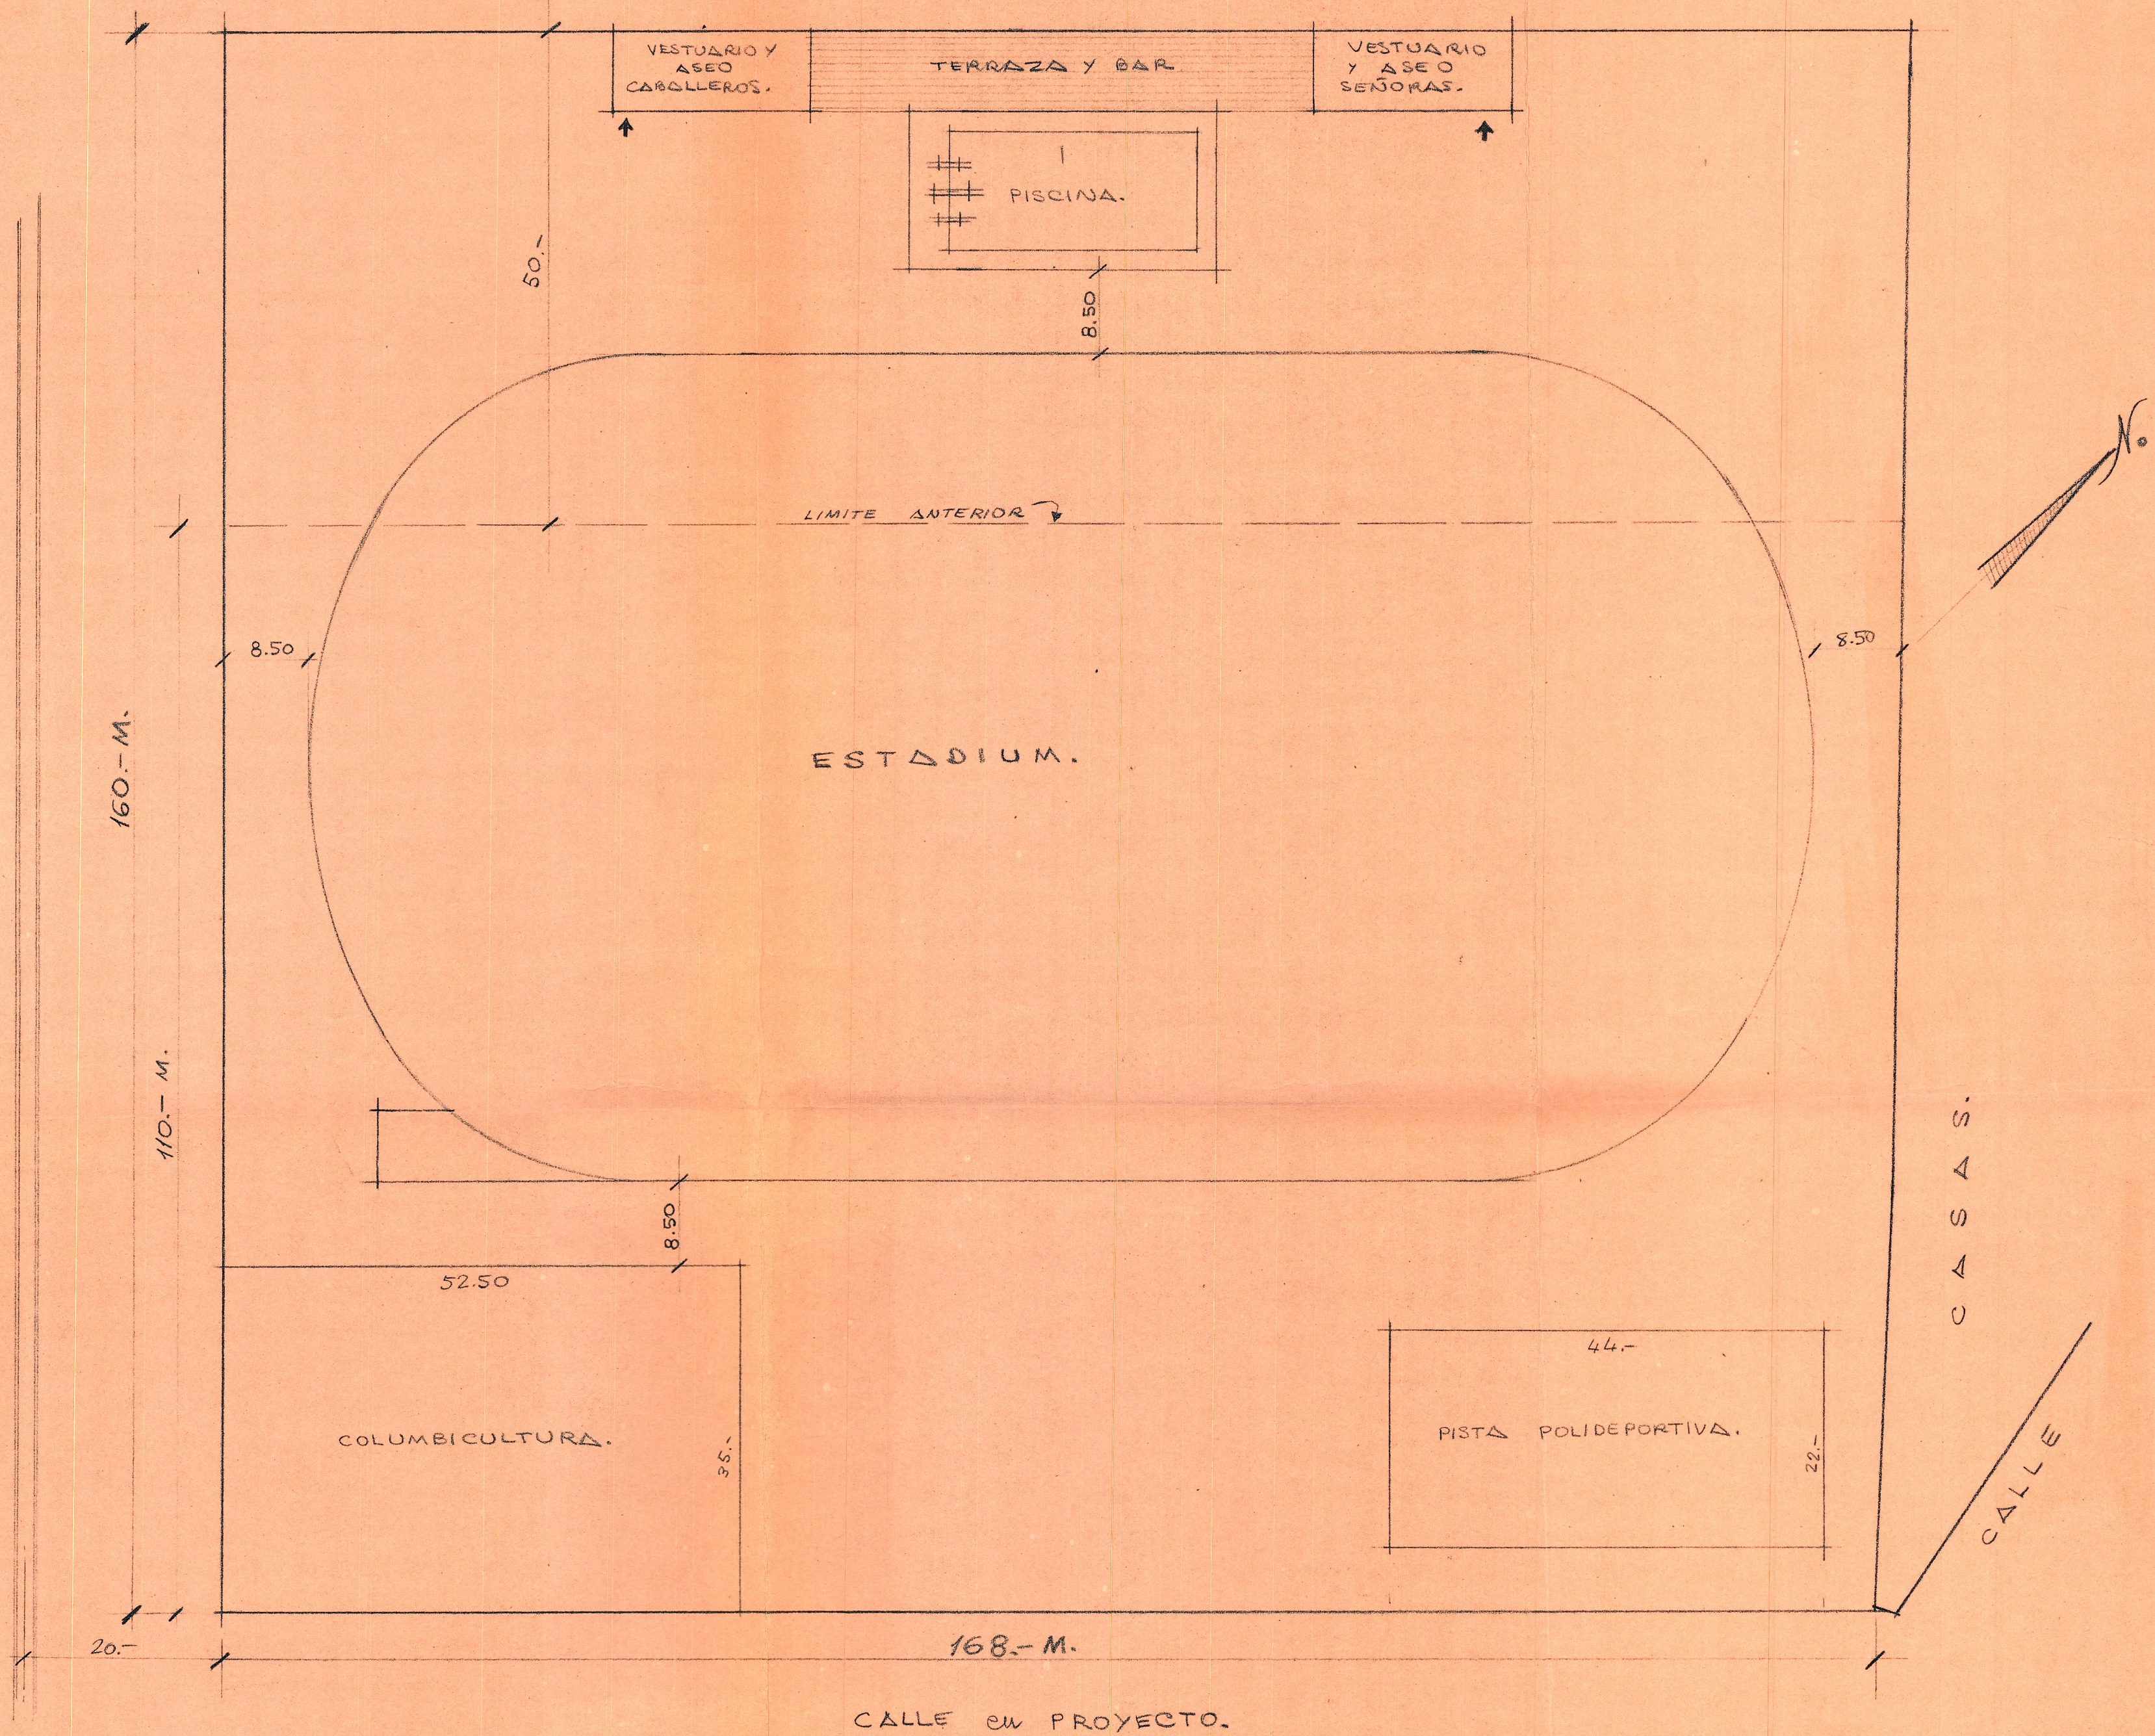

ESCALA = 1:500
VALENCIA - MAYO - 1966.
EL ARQUITECTO:
[Signature]