


Proyecto de tres edificios

Planta de pisos

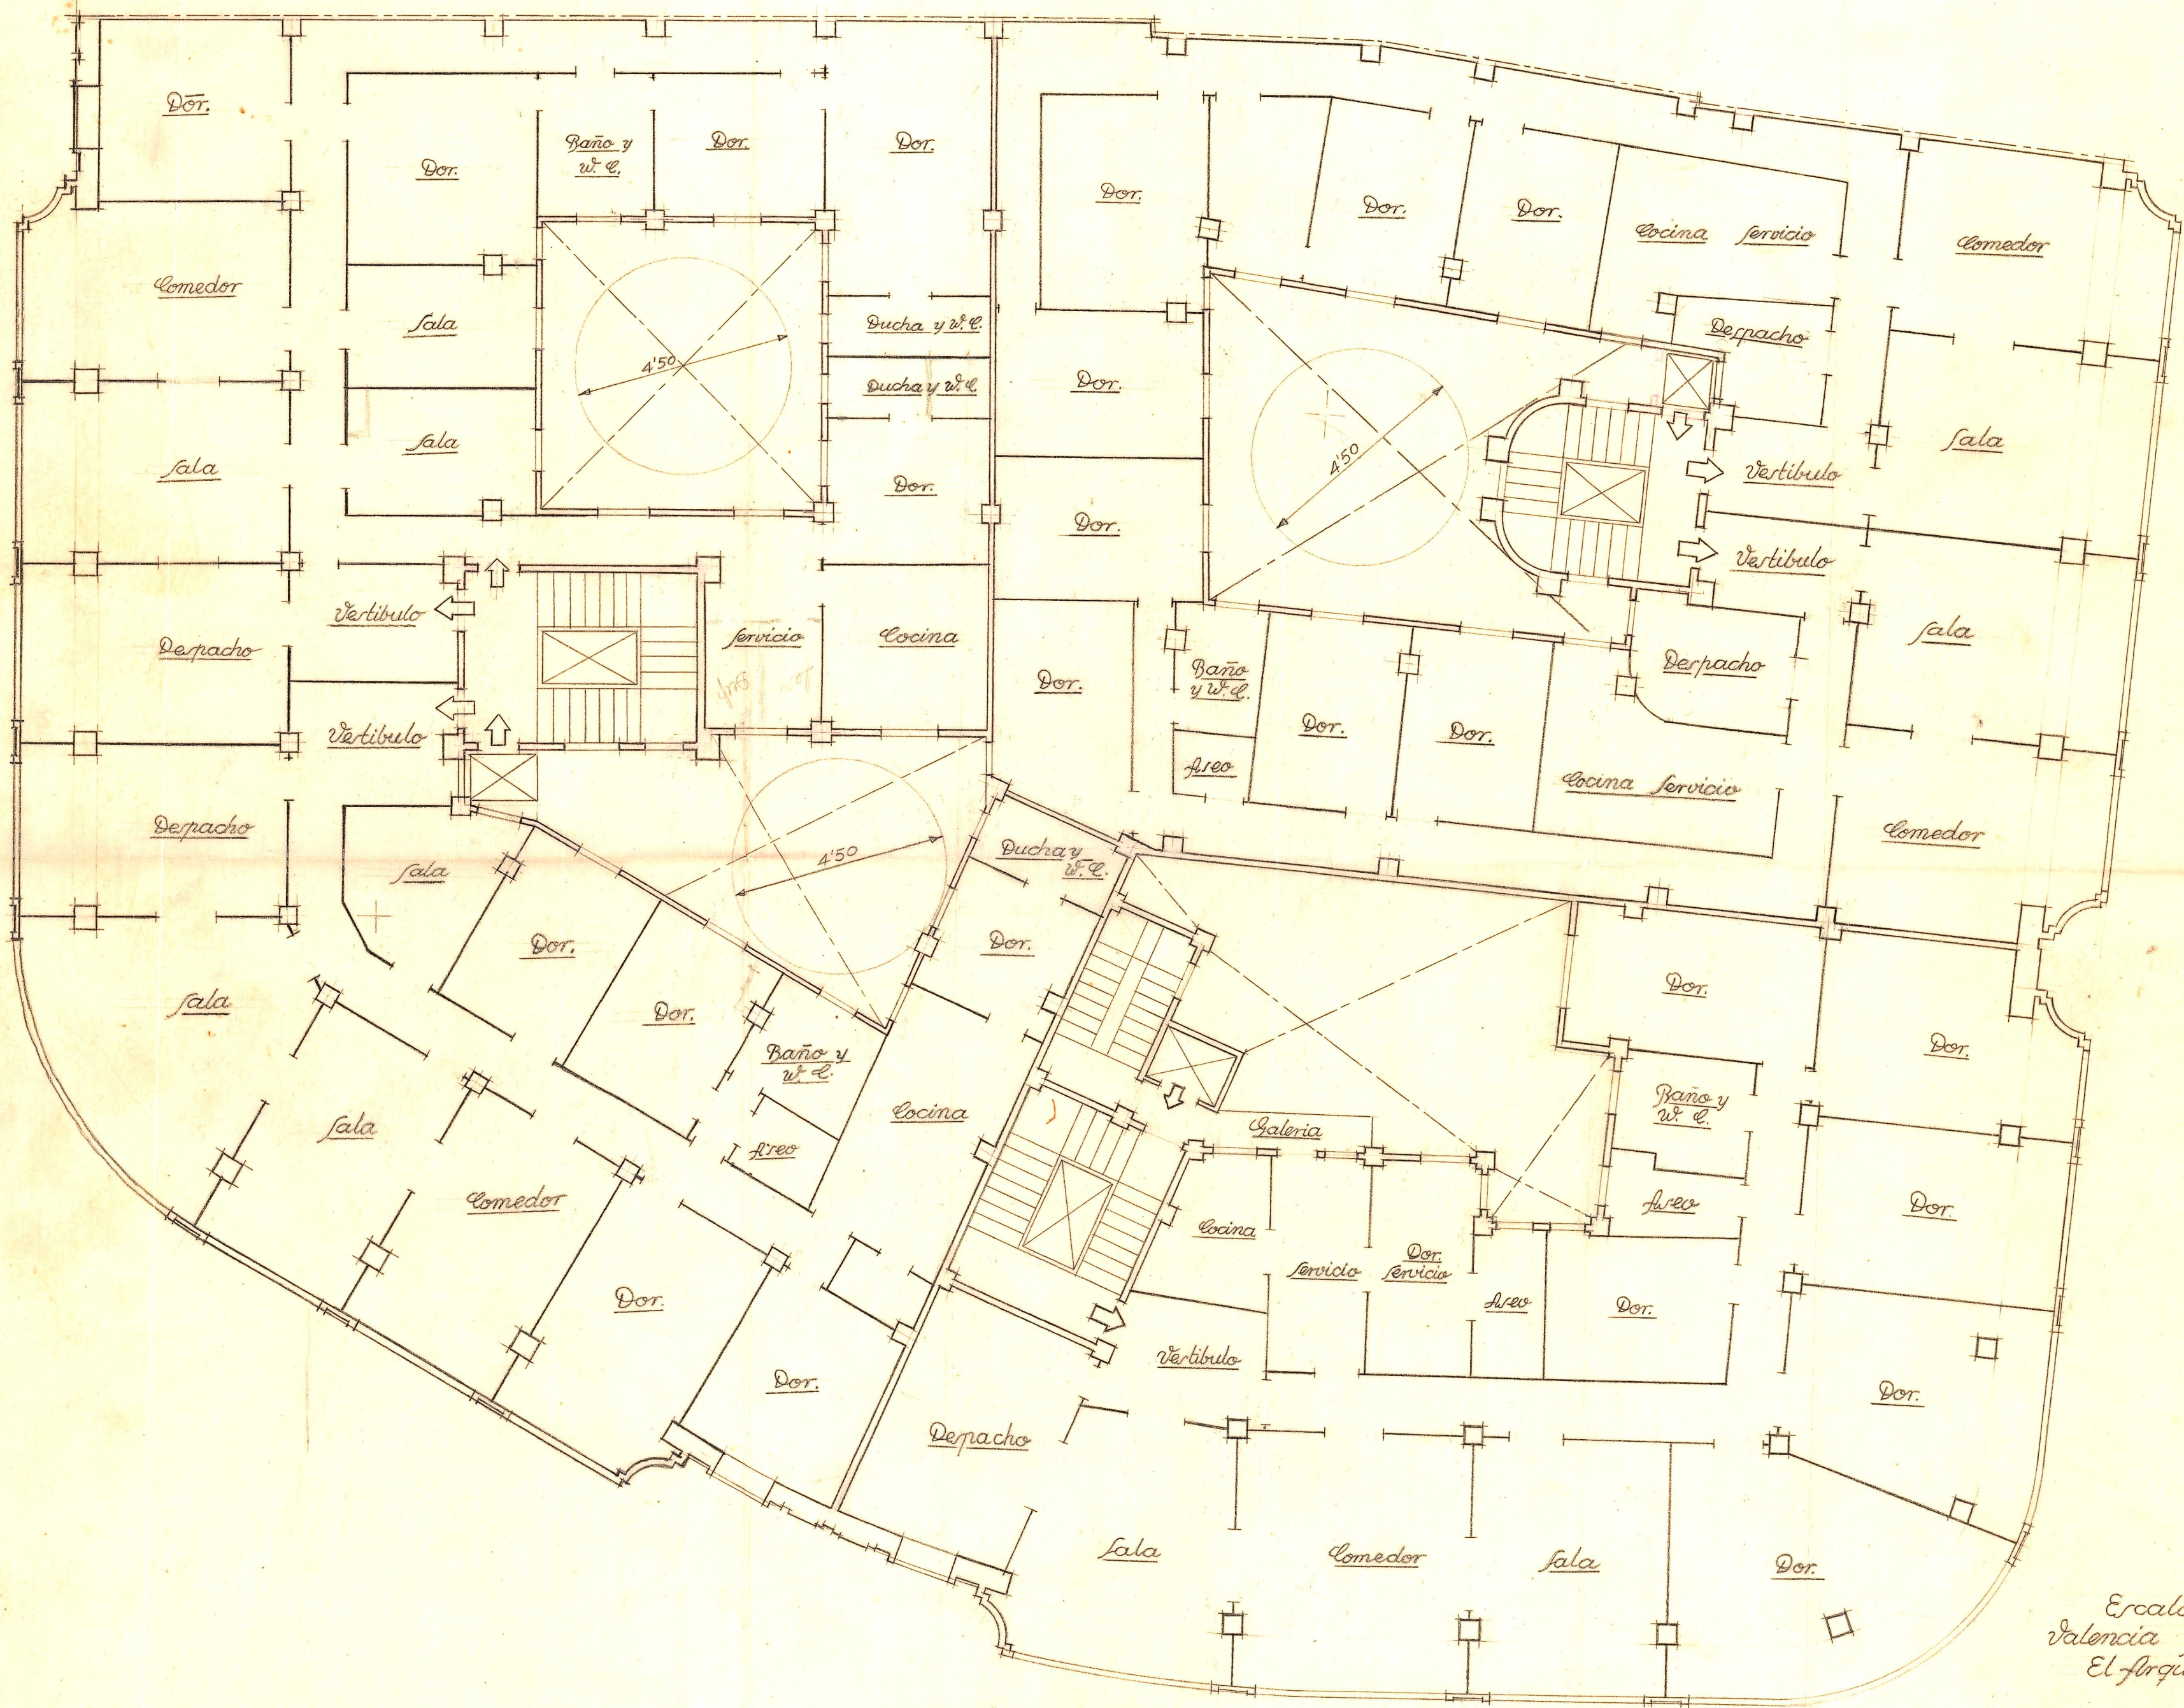

Escala 1:100  
Valencia Febrero 1916  
El Arquitecto