


Proyecto de tres edificios

Planta del primer atico

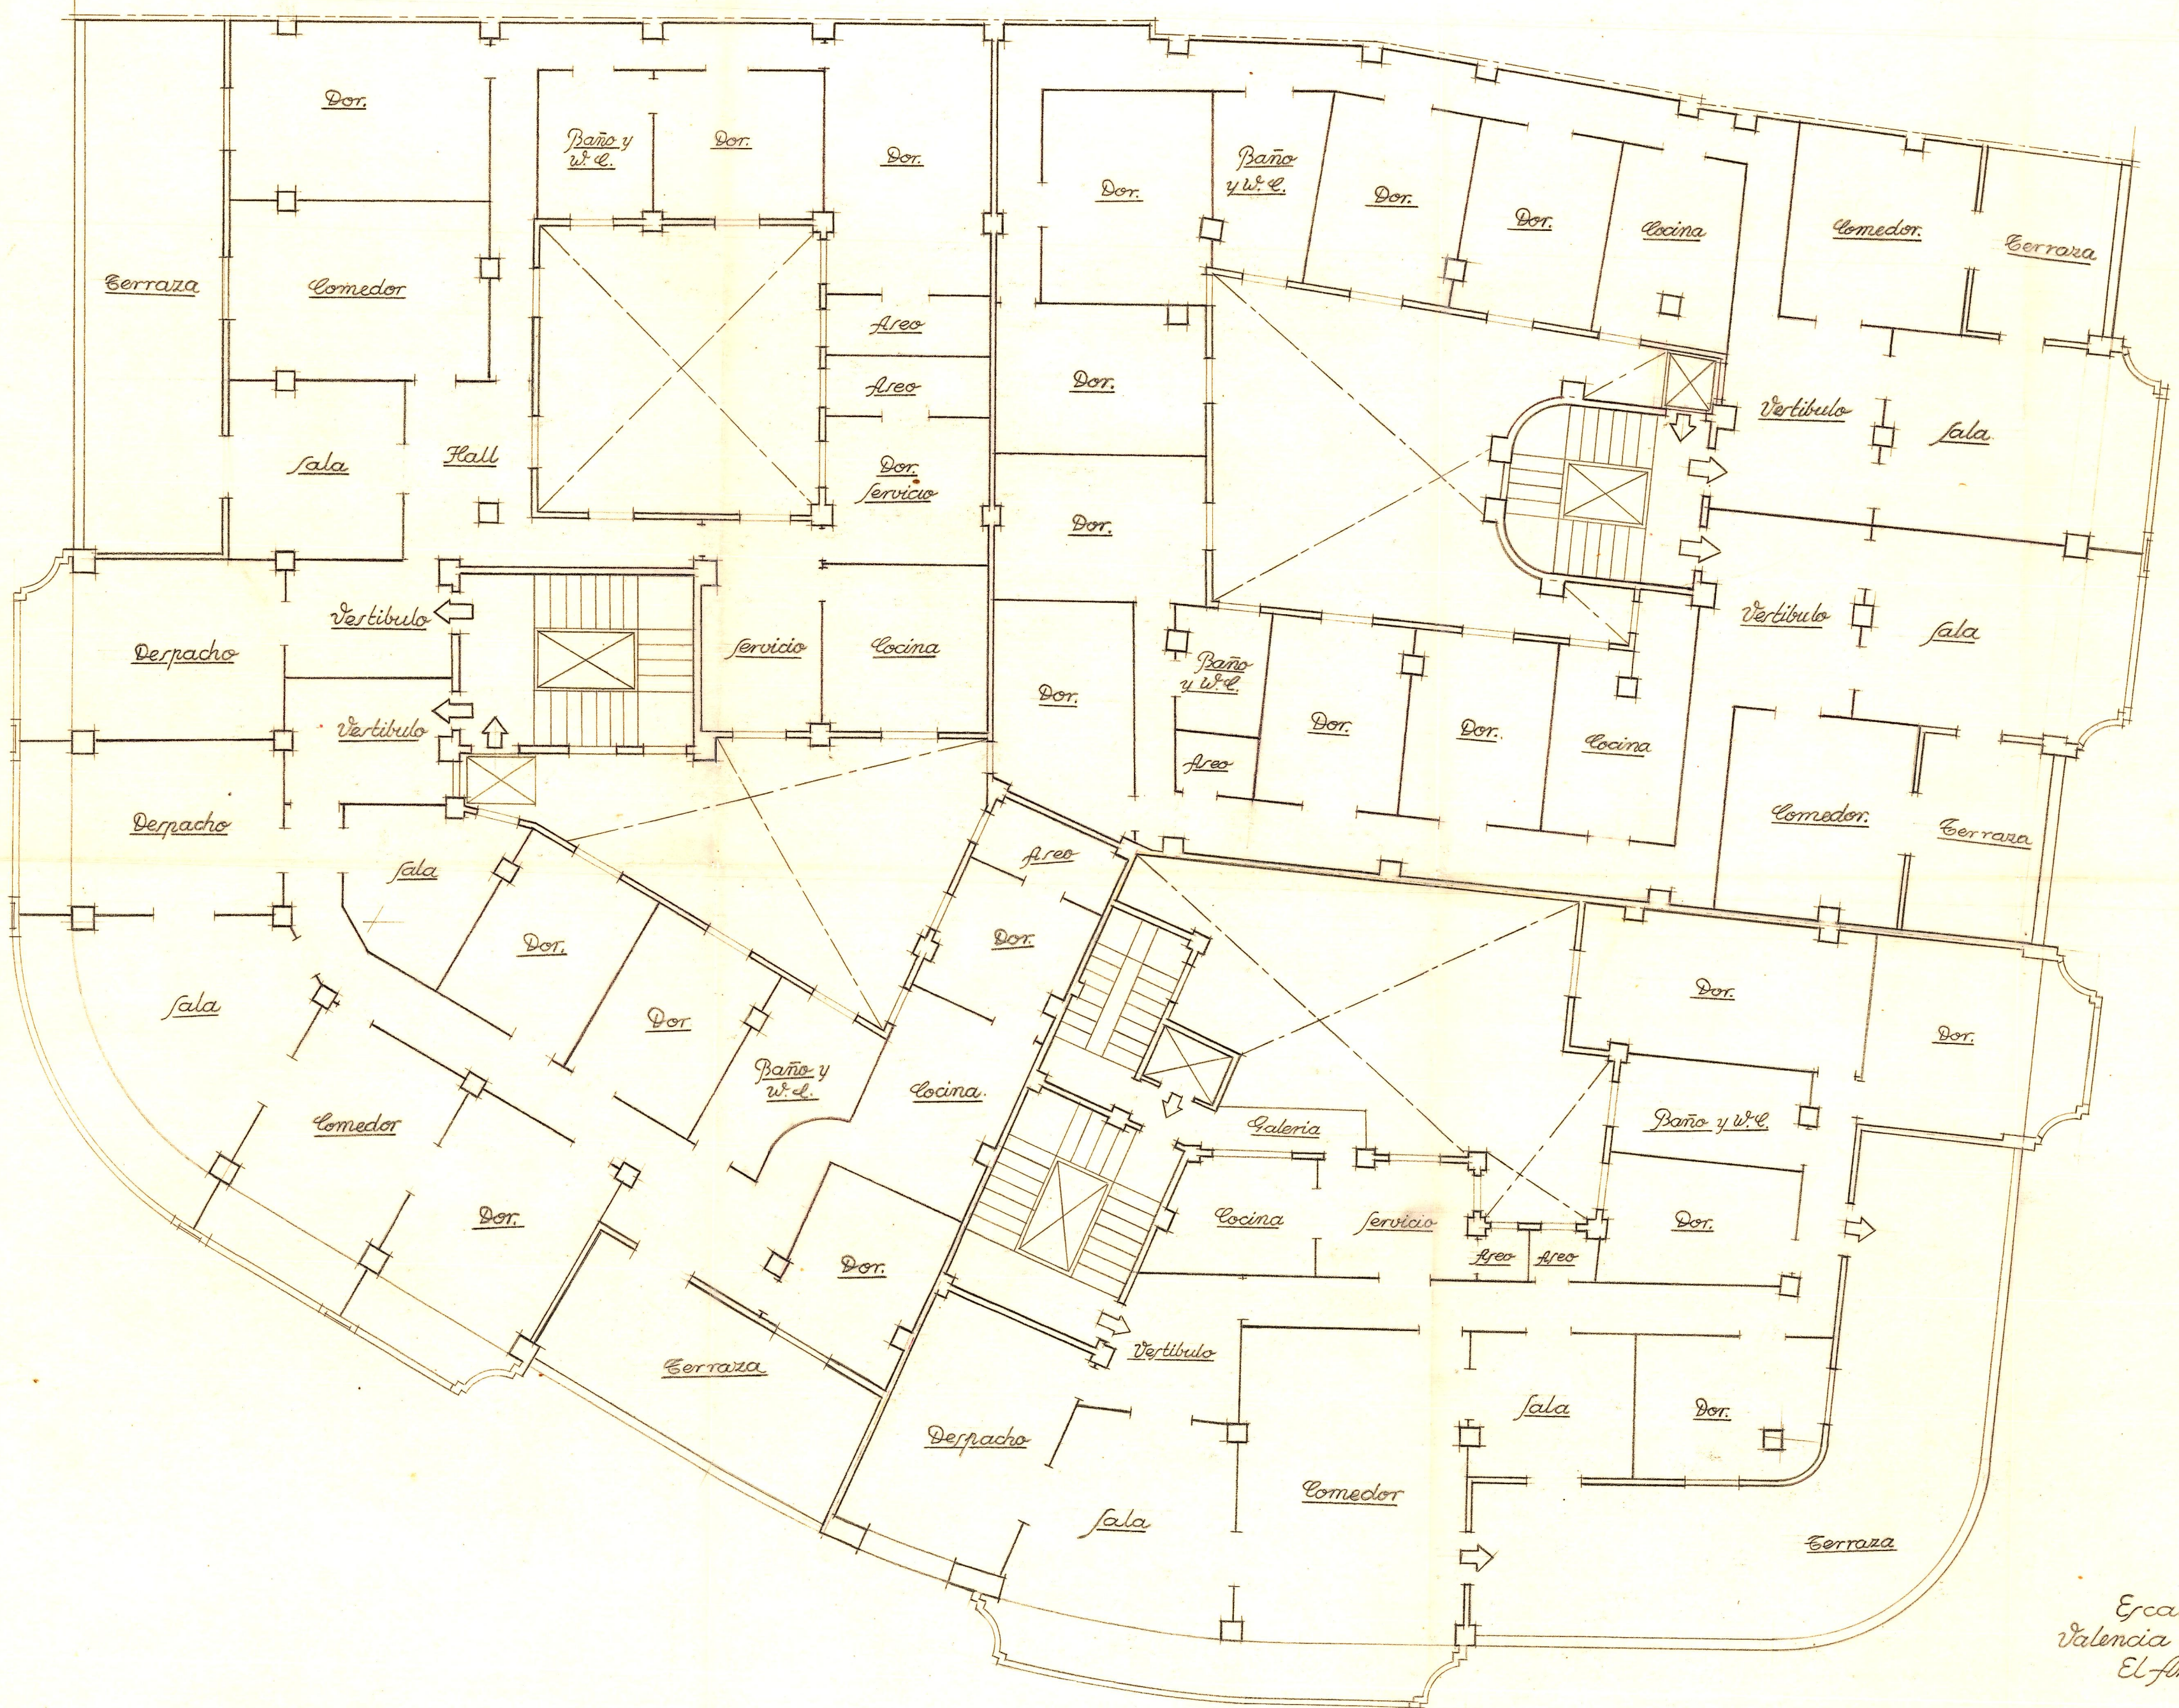

Escala 1:100  
Valencia Febrero 1946  
El Arquitecto