


Planta de sótanos:

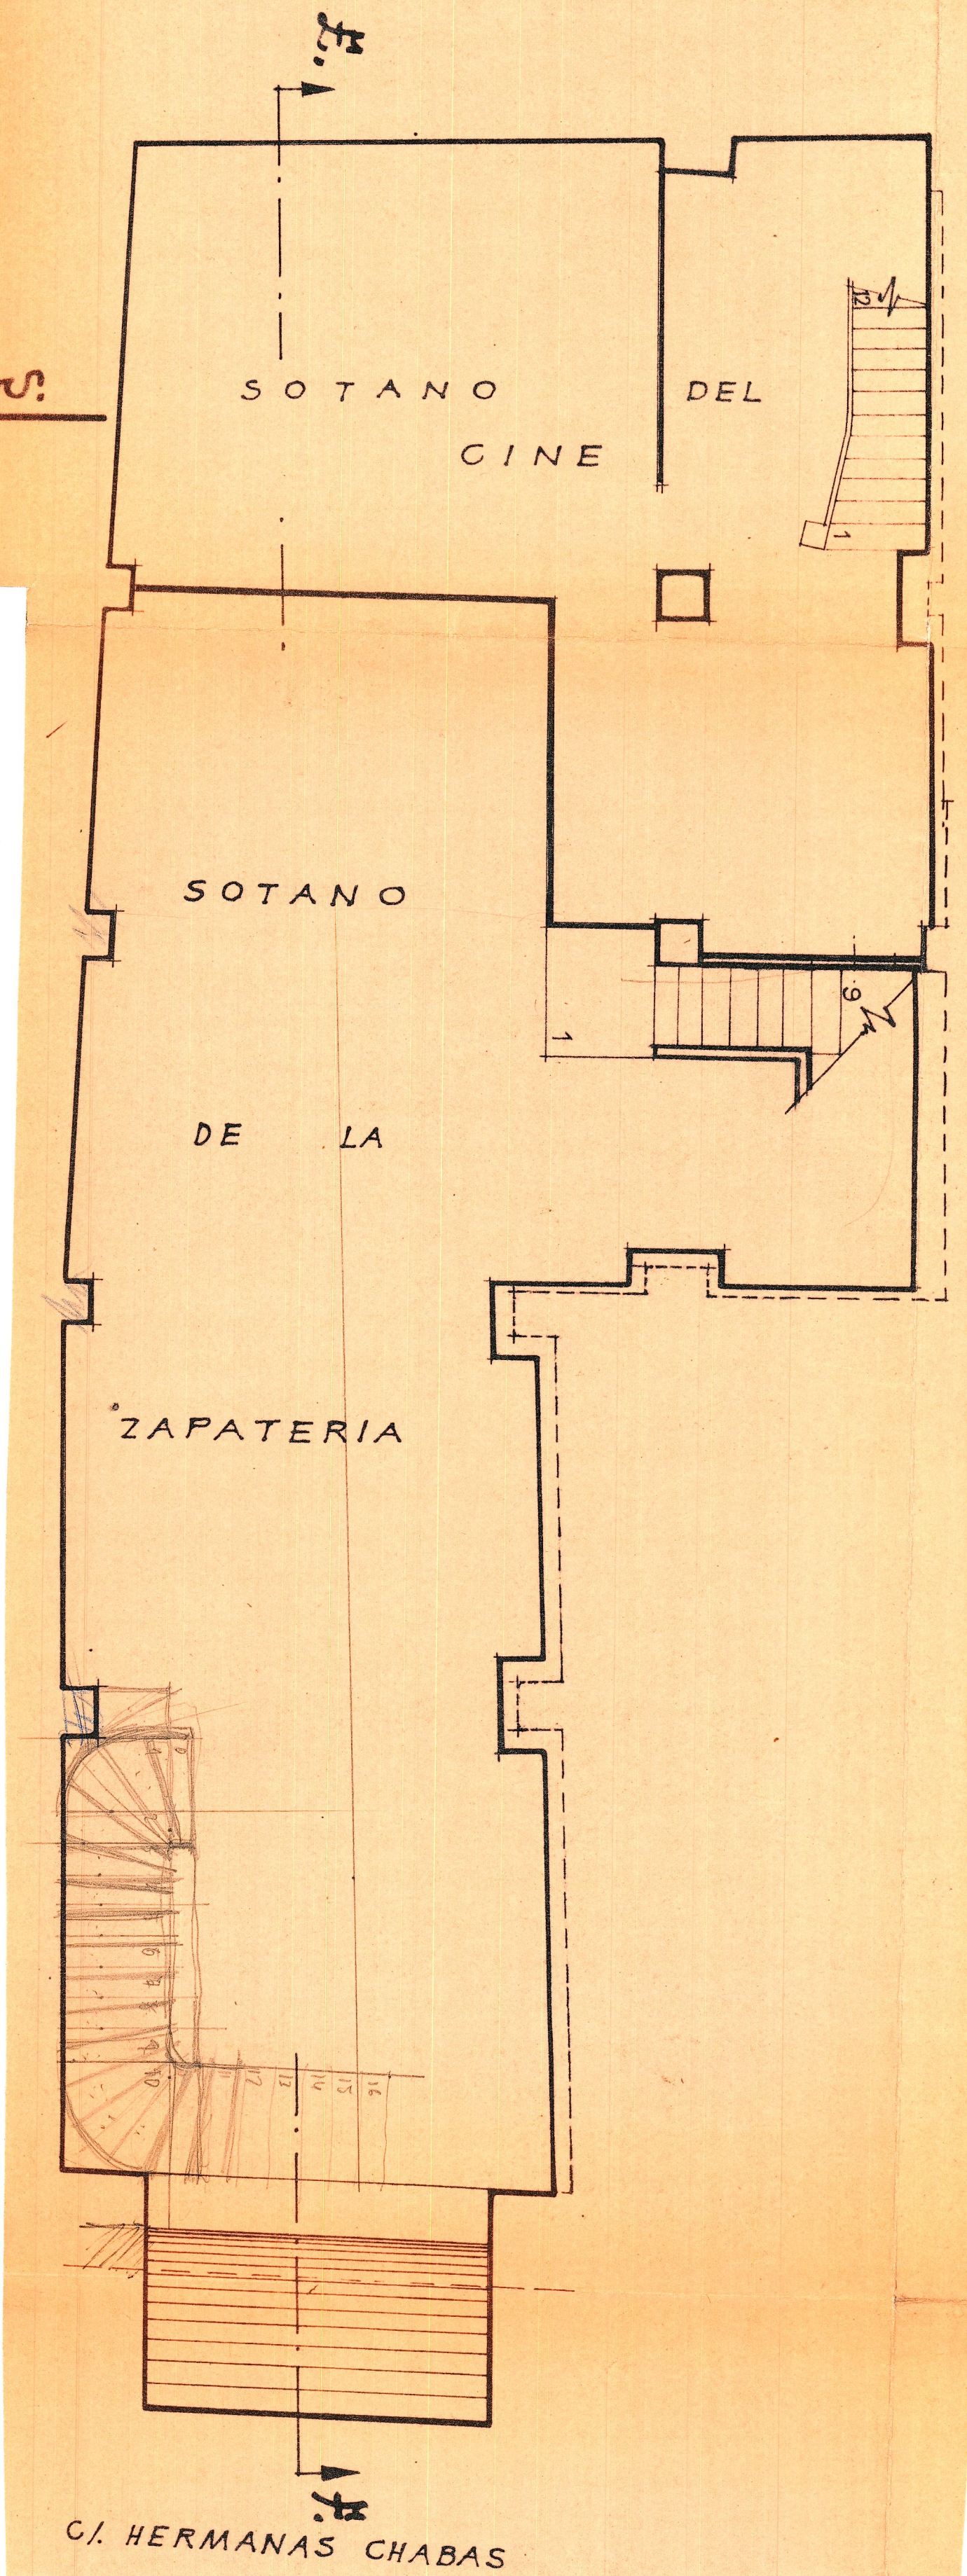

C.I. HERMANAS CHABAS