




RESTO DE LA PROPIEDAD

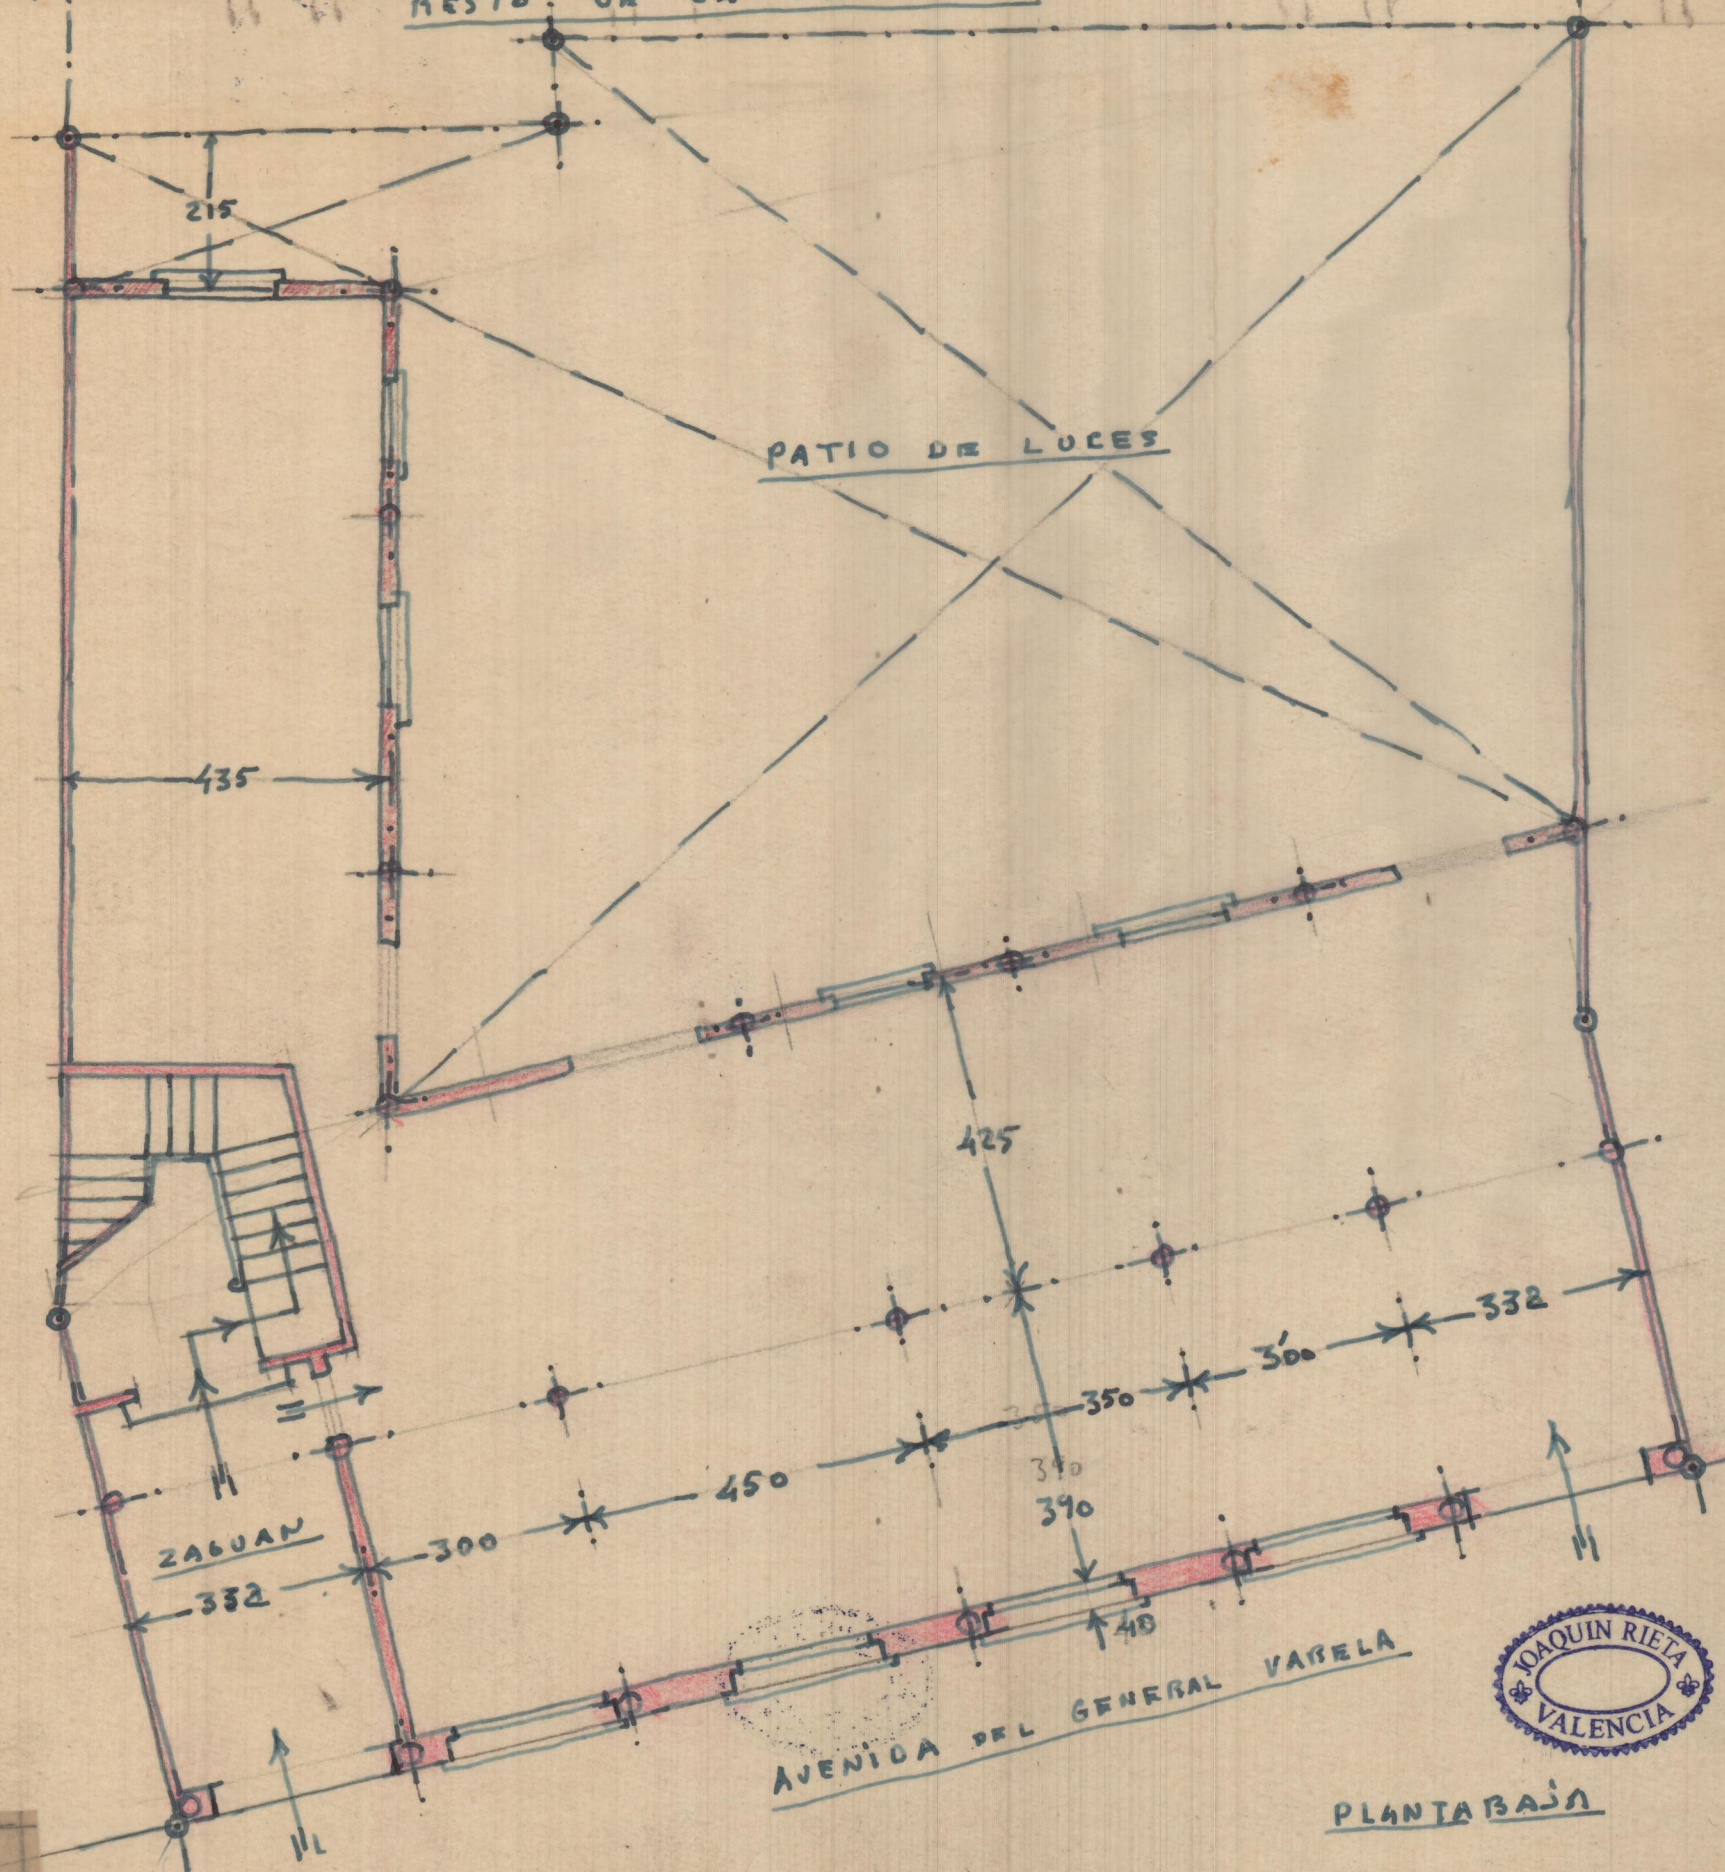

PATIO DE LUCES

ZAGUAN

AVENIDA DEL GENERAL VARELA



PLANTA BAJA